




# ППУ FPS11-M-XXX. Схема внешних подключений.

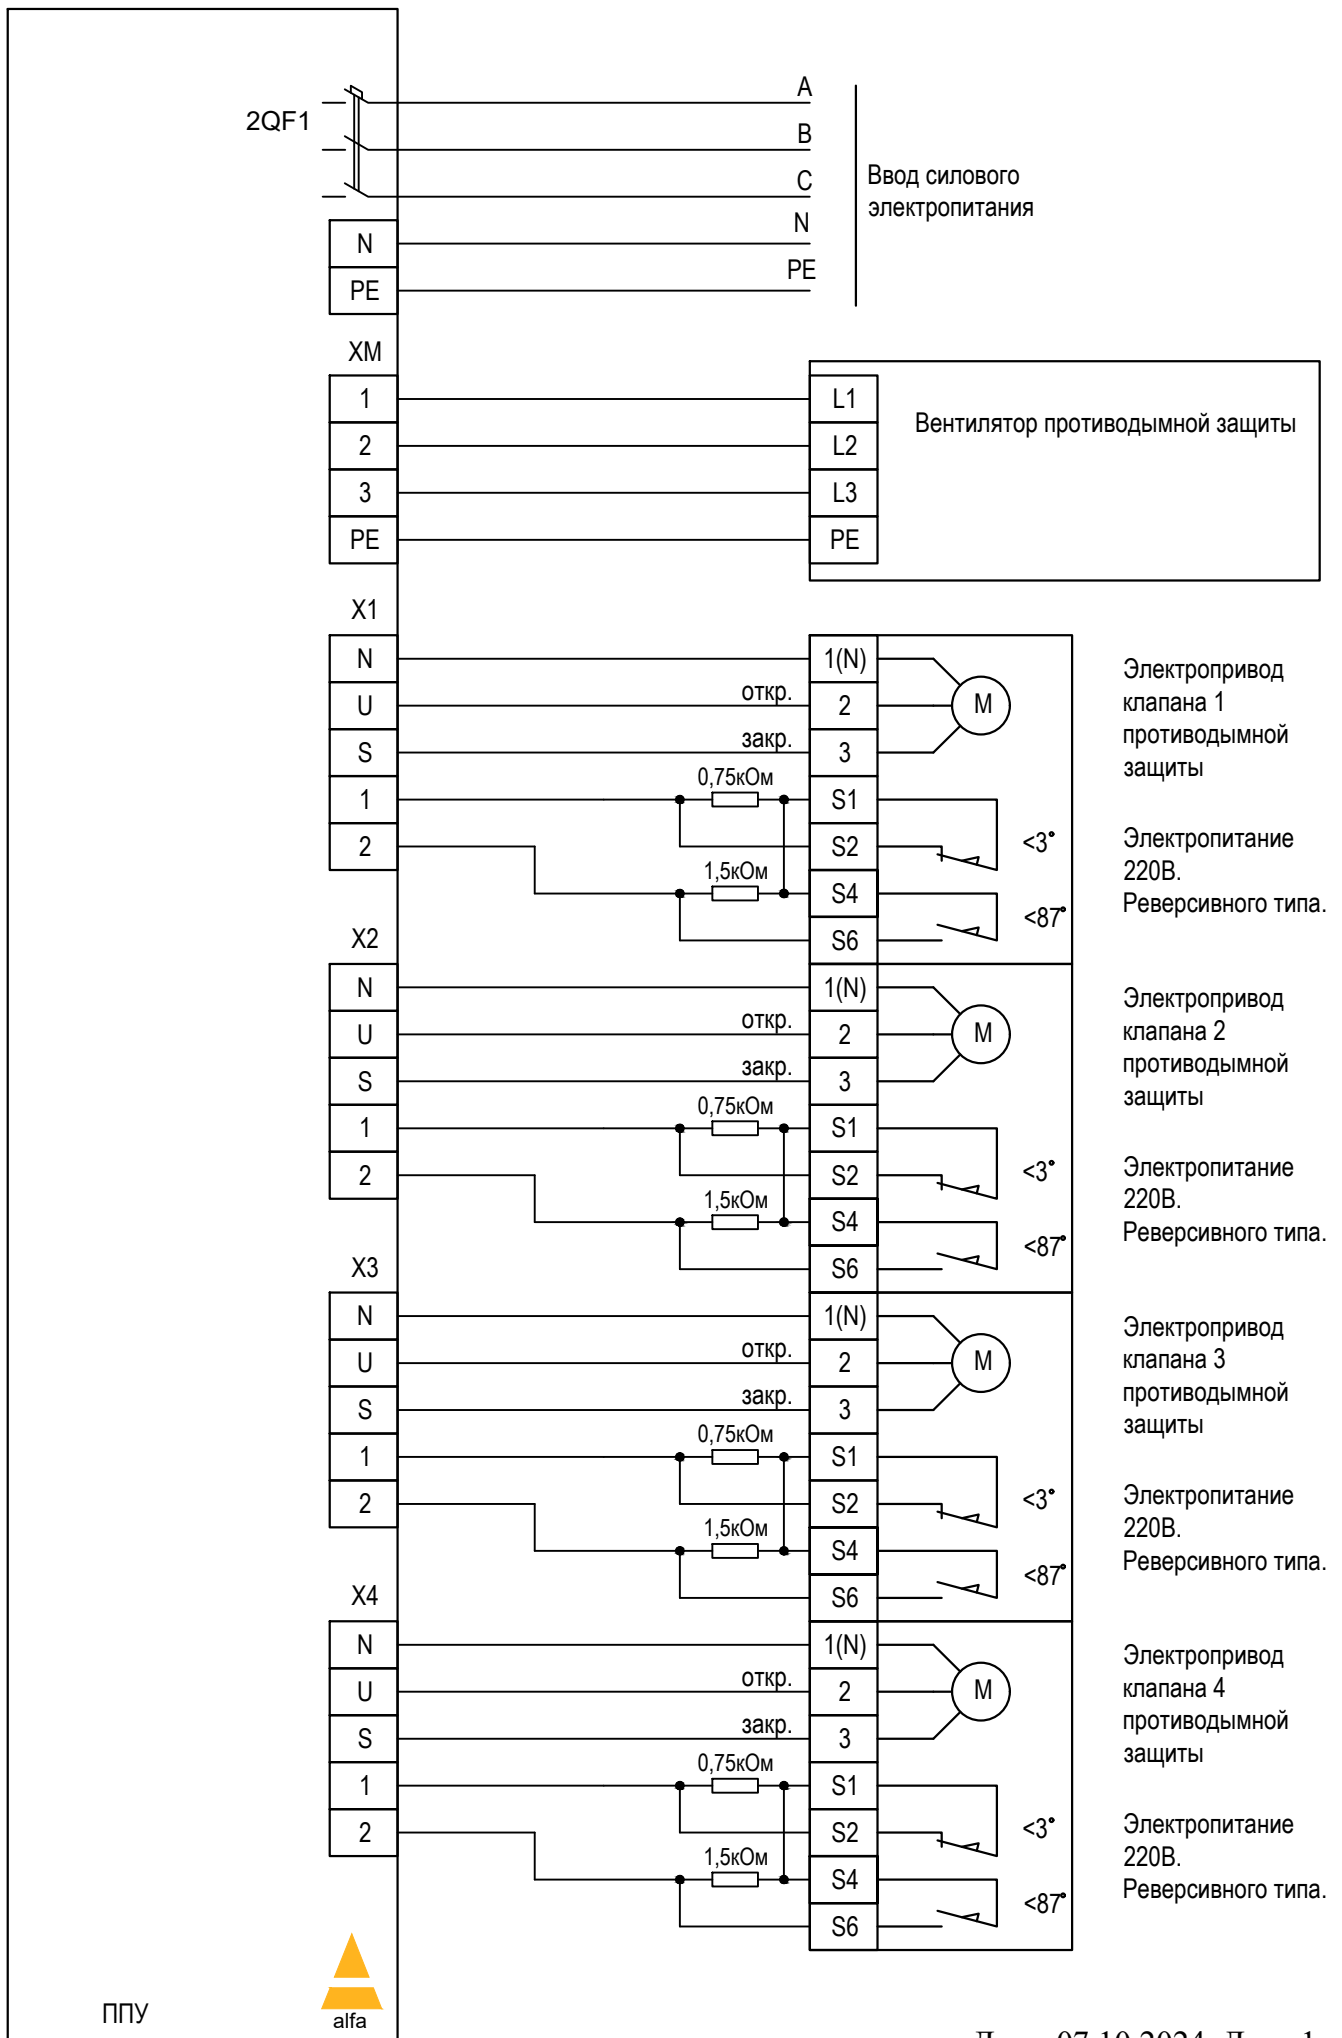

# ППУ FPS11-M-XXX. Схема внешних подключений.

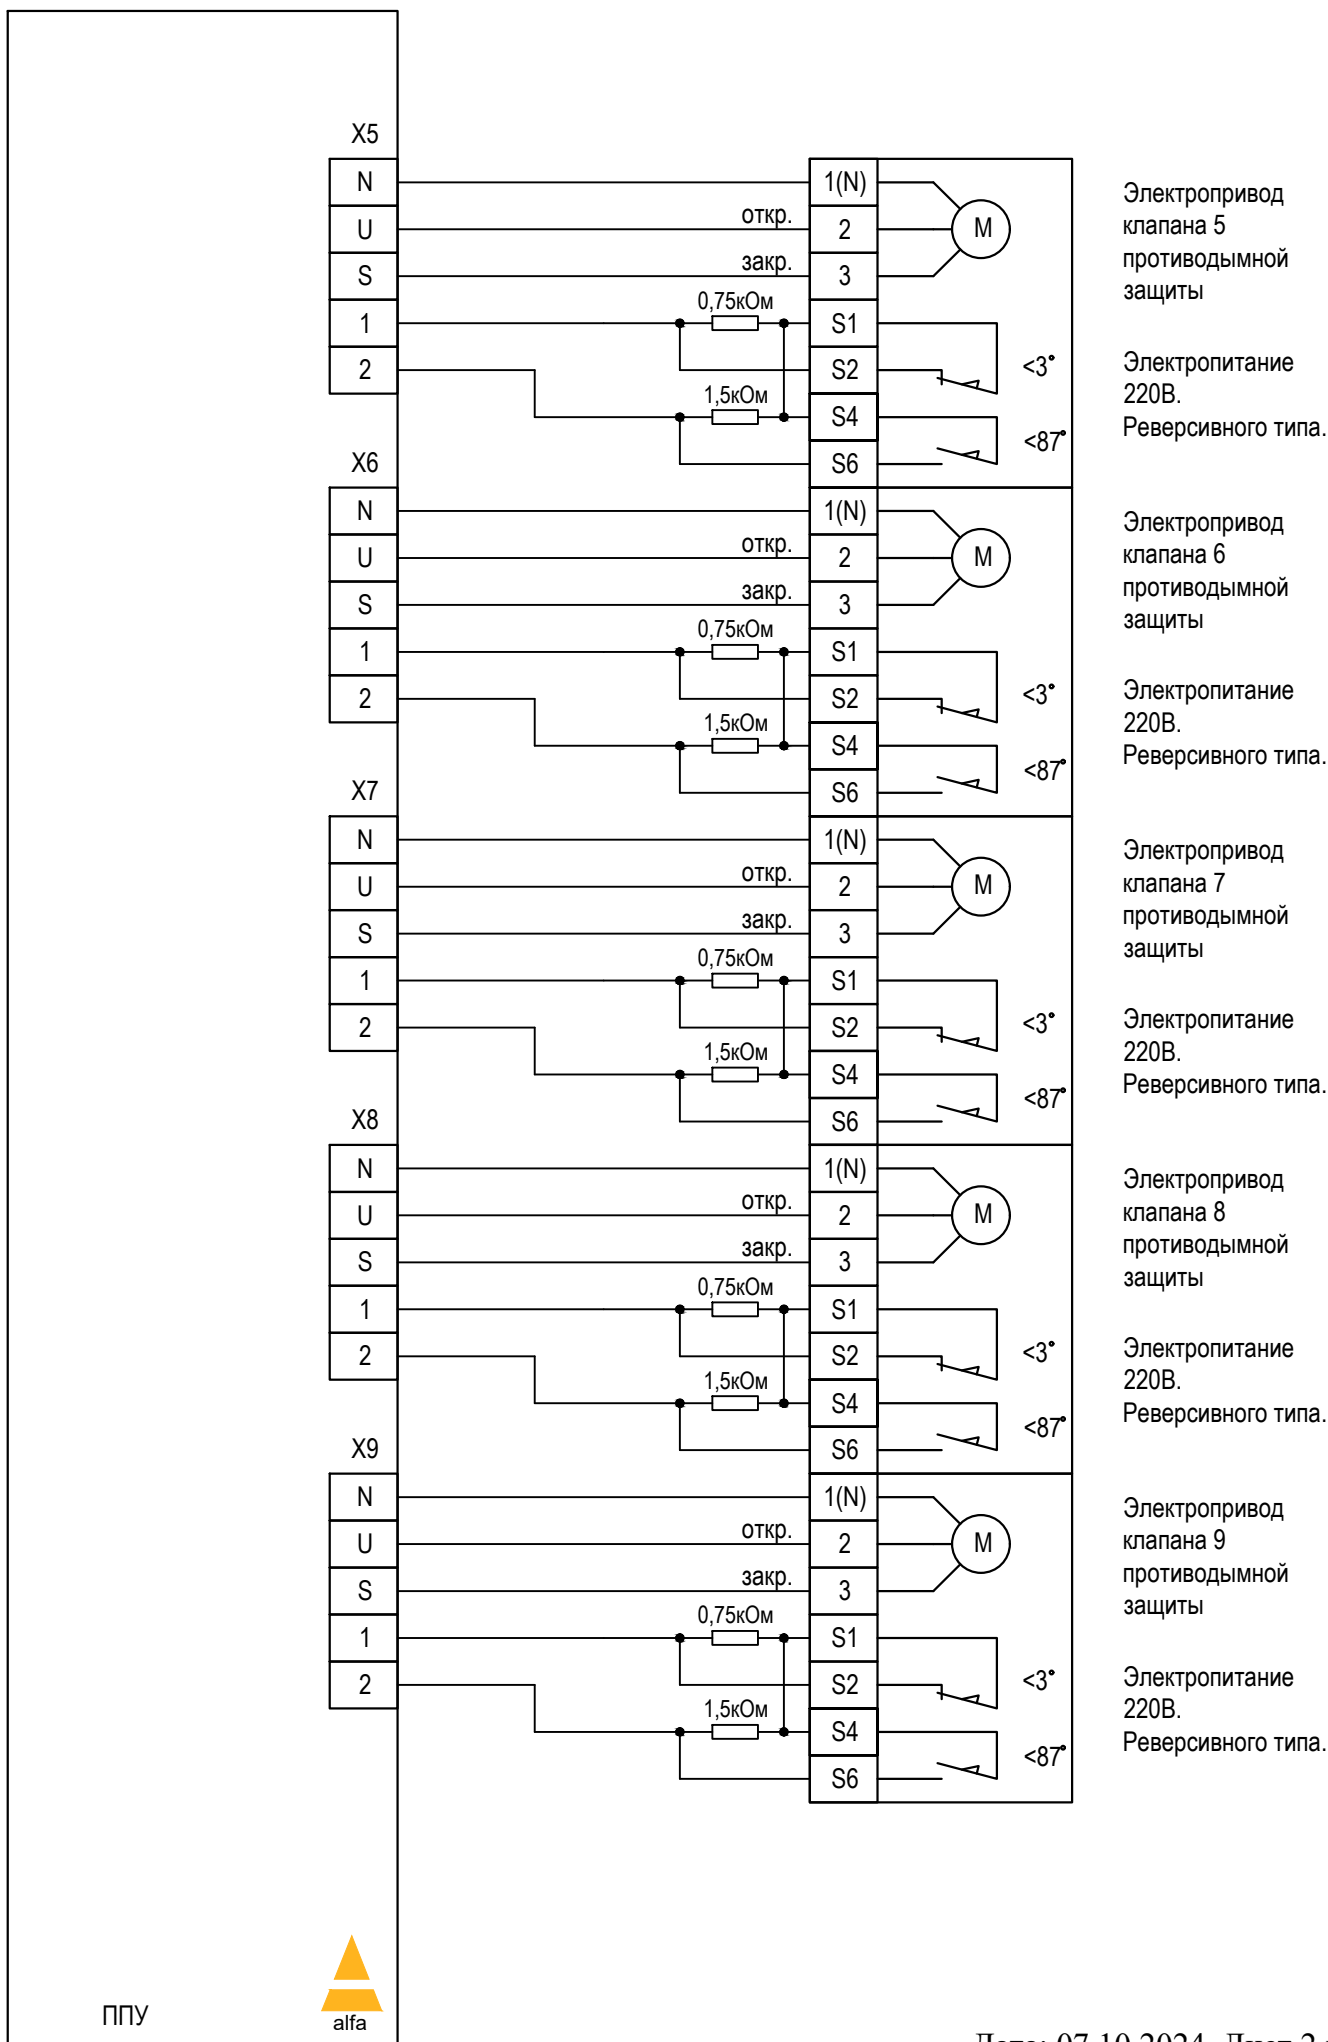

# ППУ FPS11-M-XXX. Схема внешних подключений.

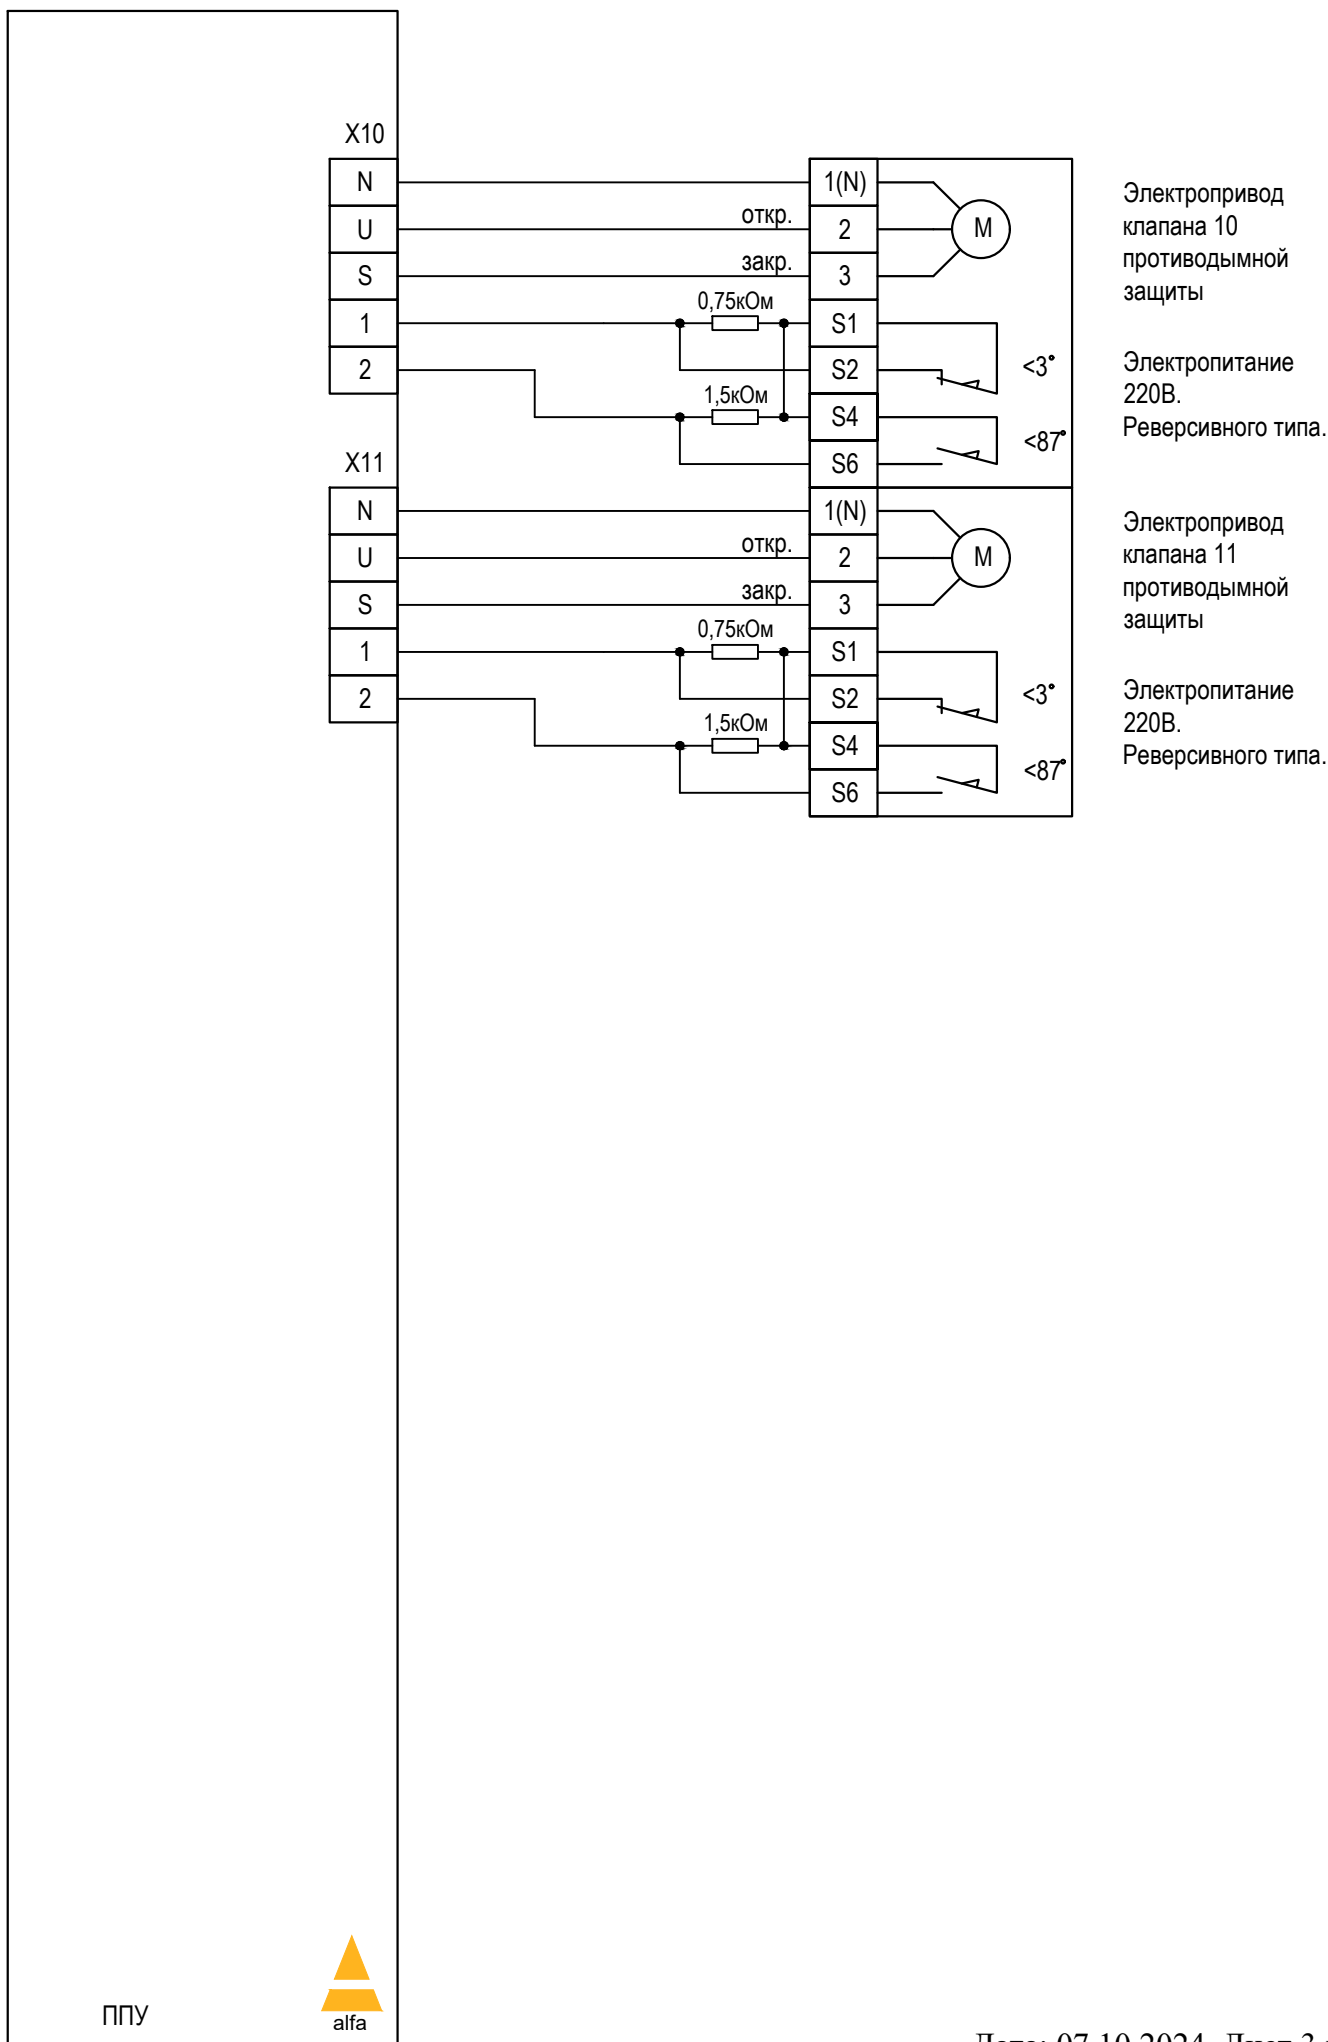

# ППУ FPS11-M-XXX. Схема внешних подключений.

