




ППУ FPS17-M-XXX. Схема внешних подключений.

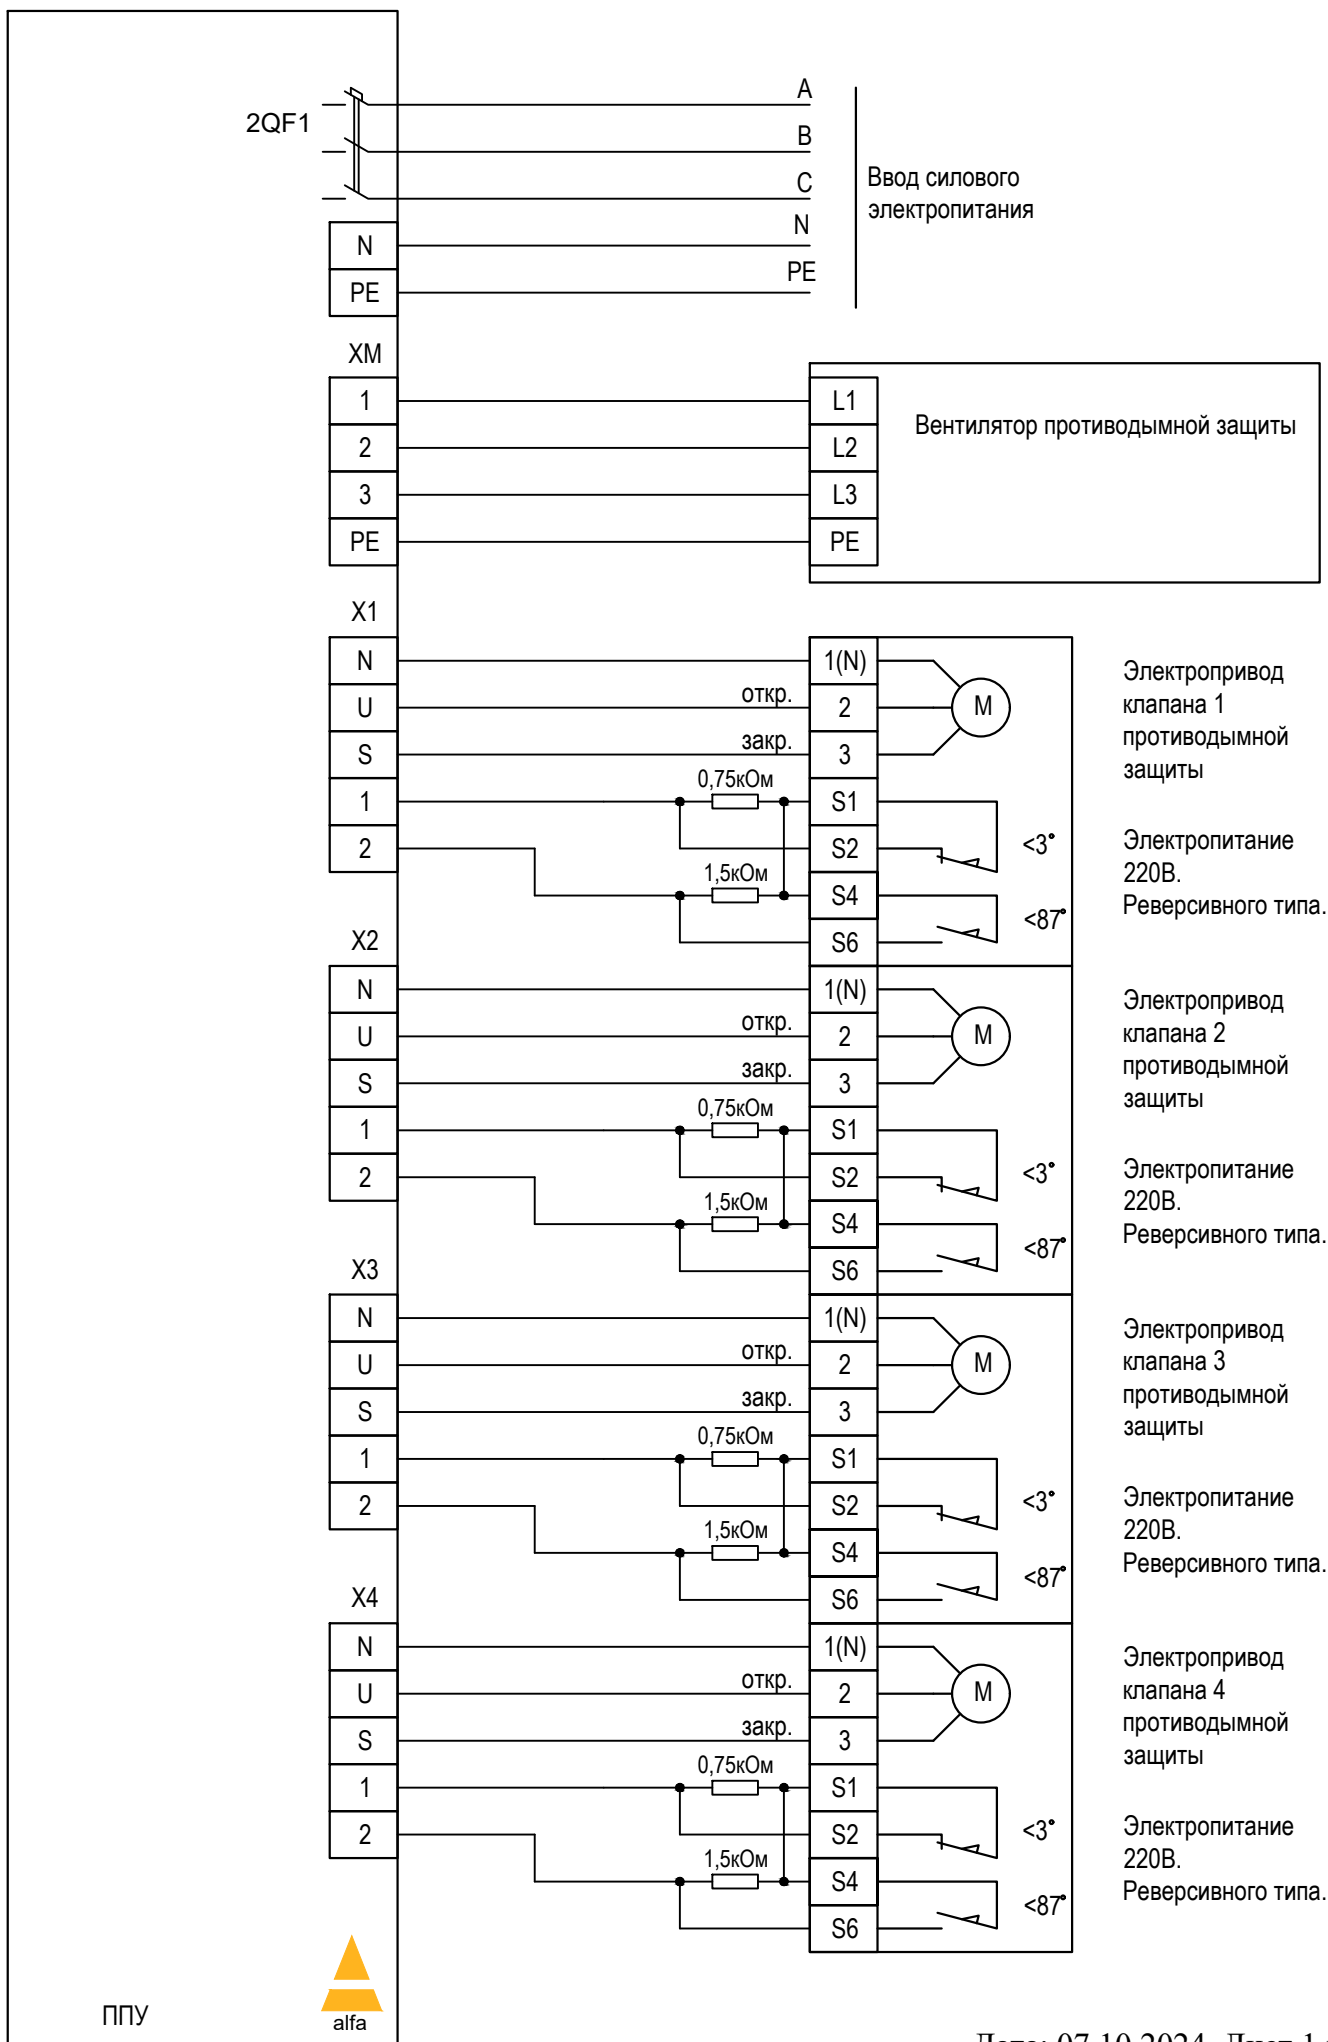


ППУ FPS17-M-XXX. Схема внешних подключений.

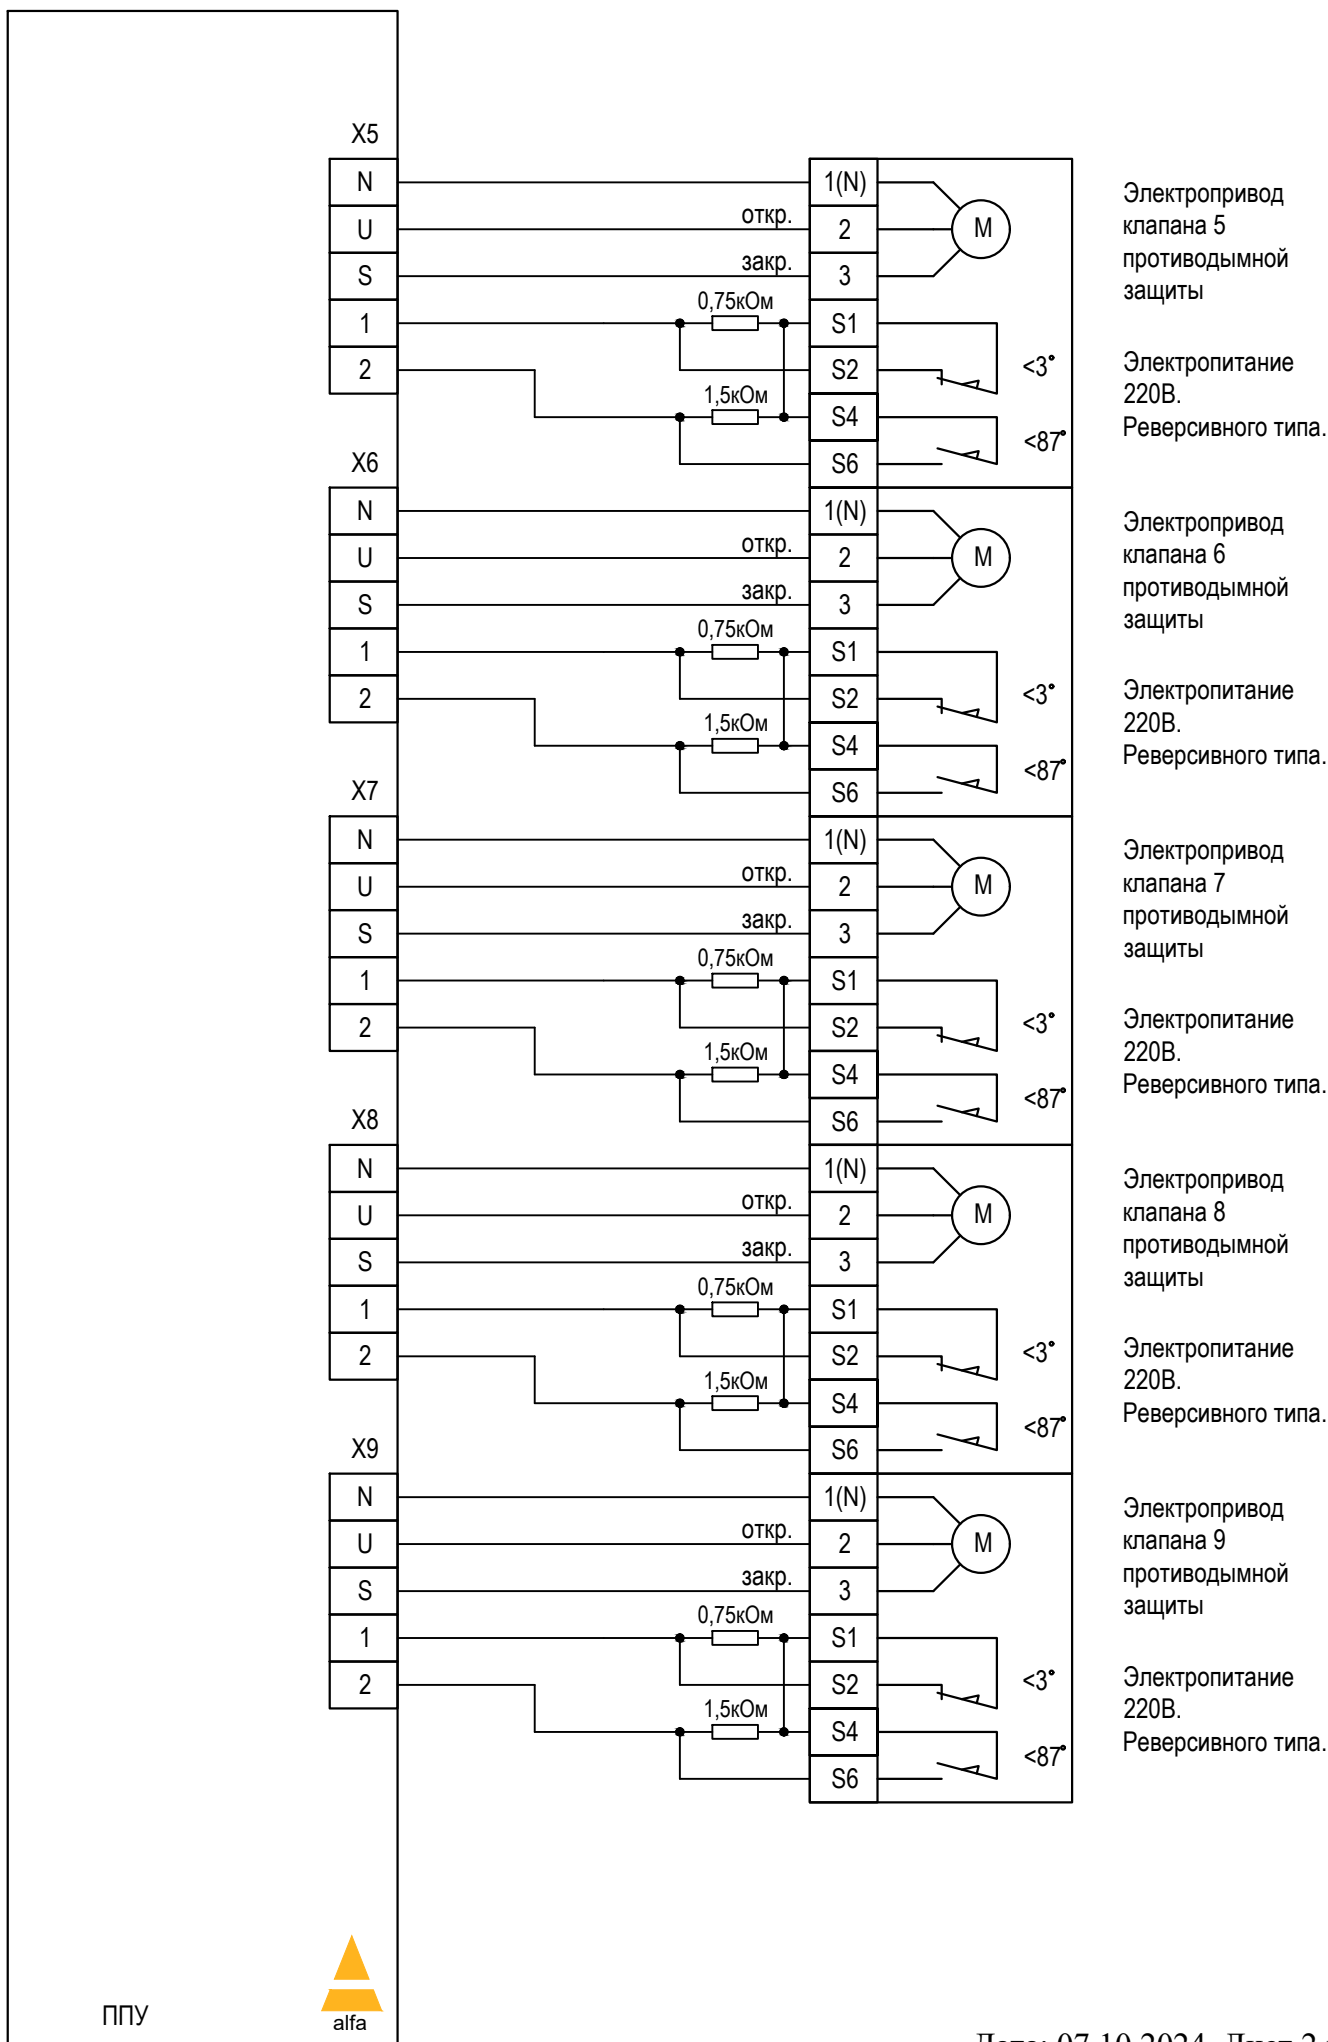

ППУ FPS17-M-XXX. Схема внешних подключений.

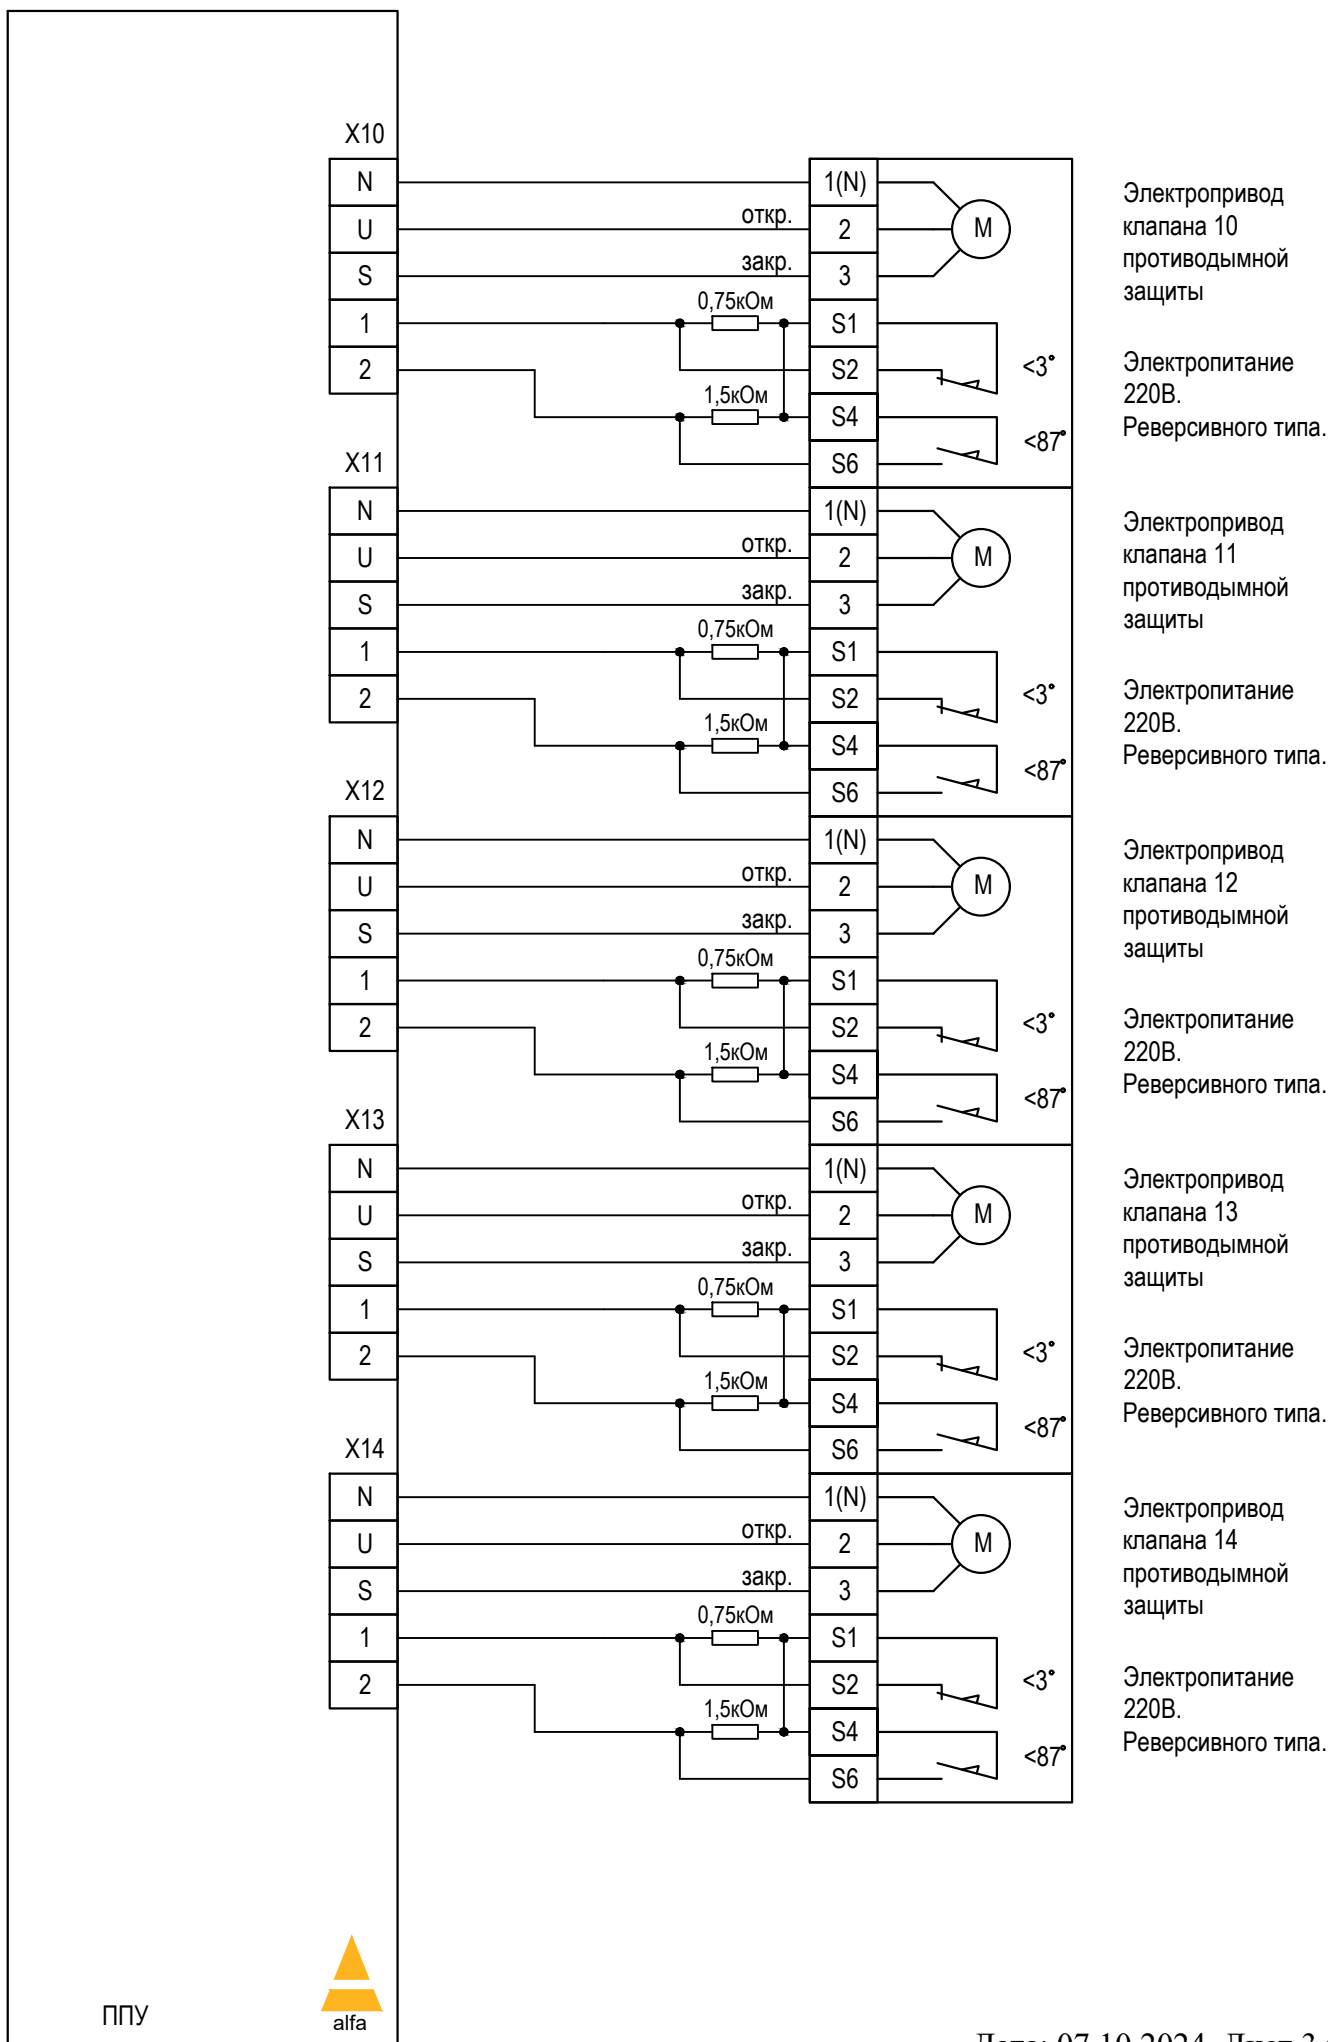

ППУ FPS17-M-XXX. Схема внешних подключений.

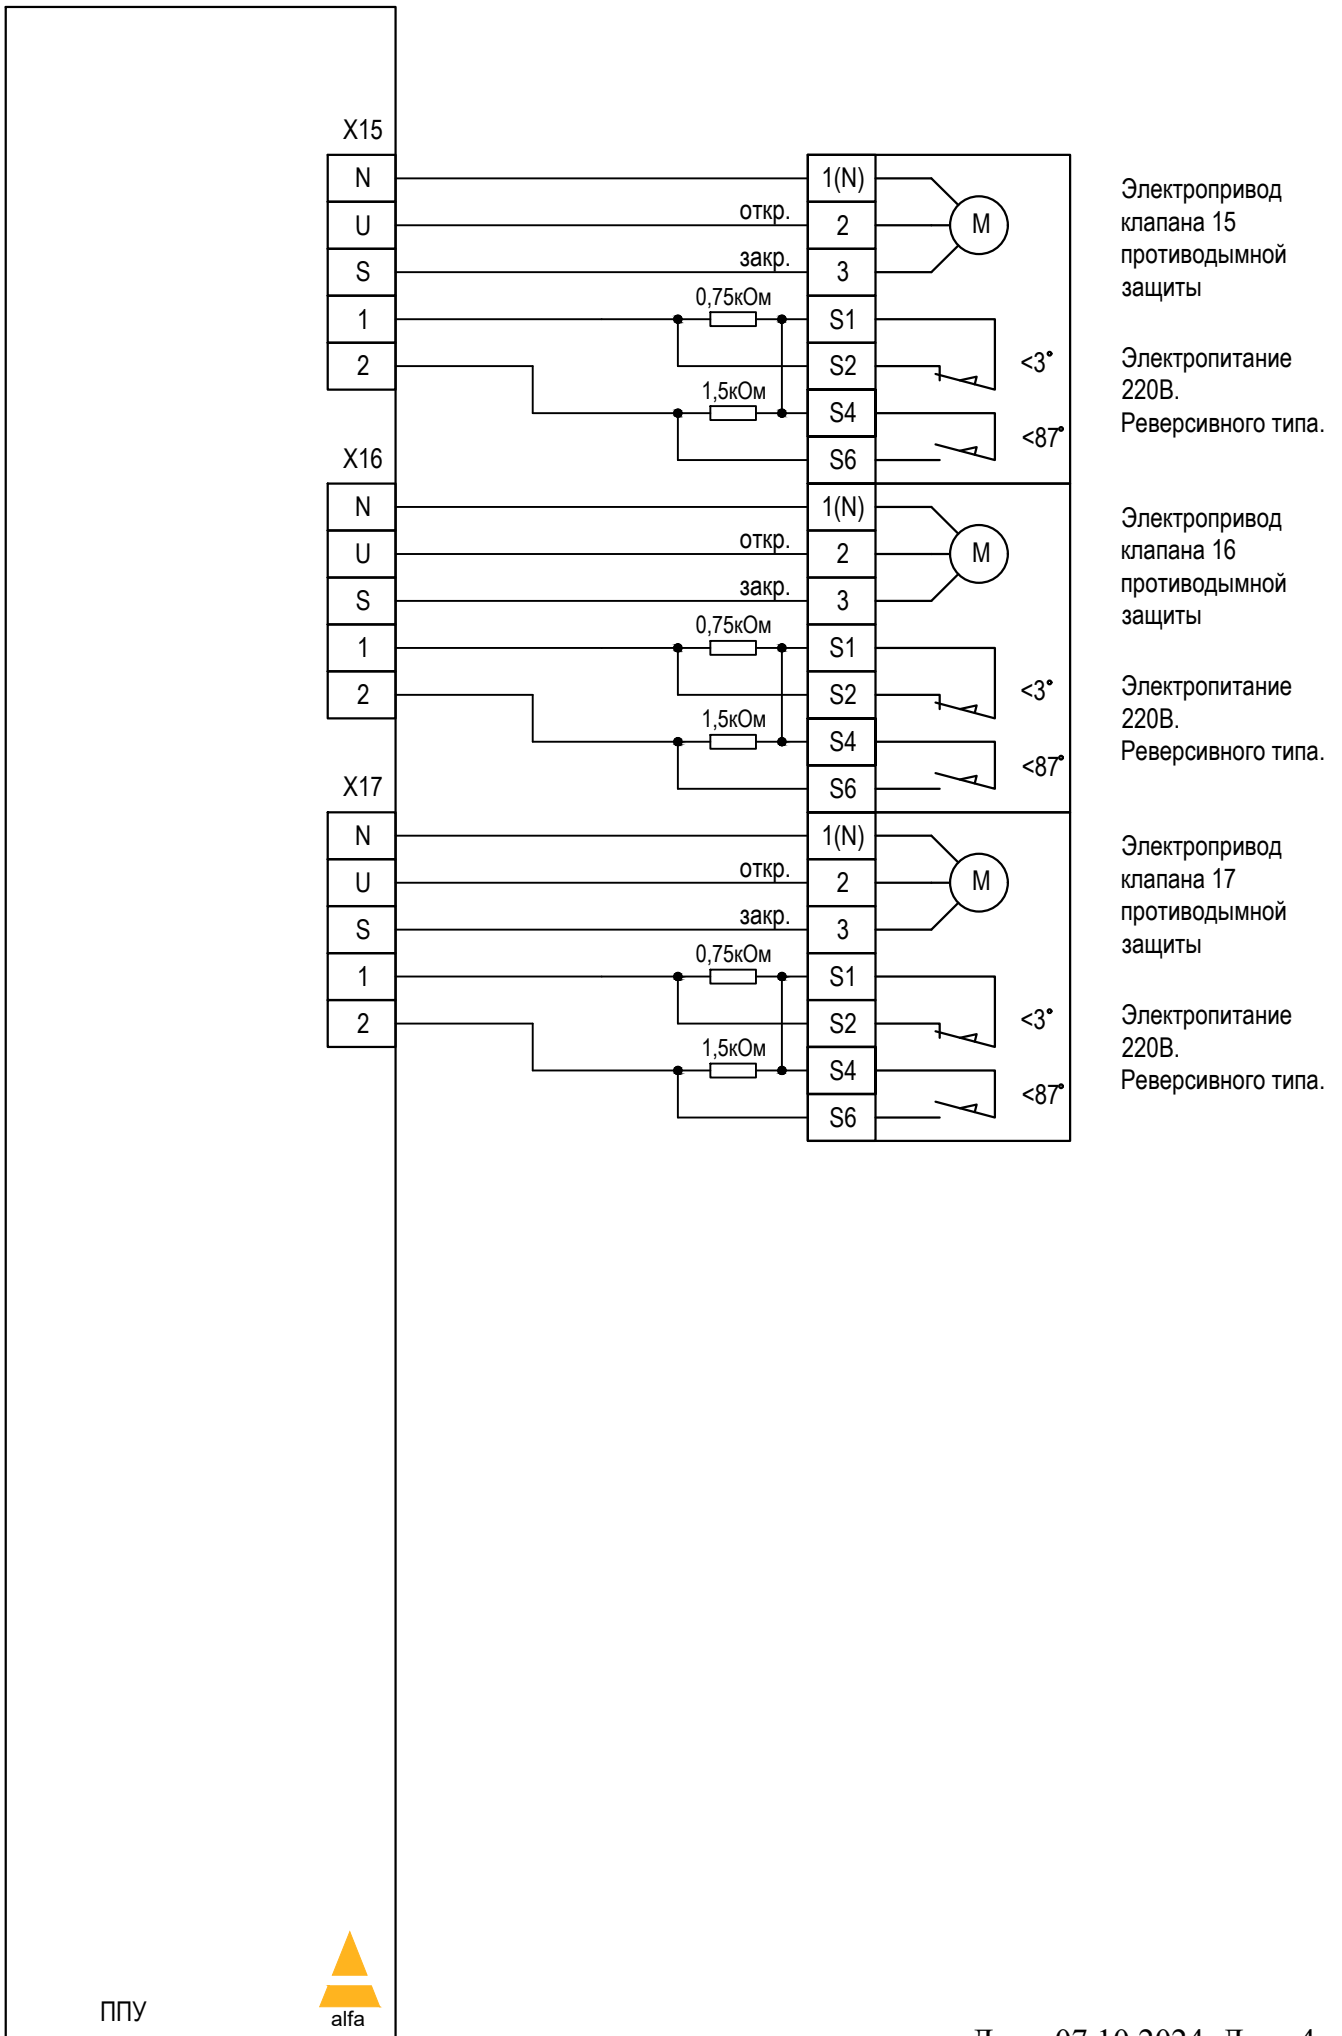

ППУ FPS17-M-XXX. Схема внешних подключений.

