



ППУ FPS06-M-XXX. Схема внешних подключений.

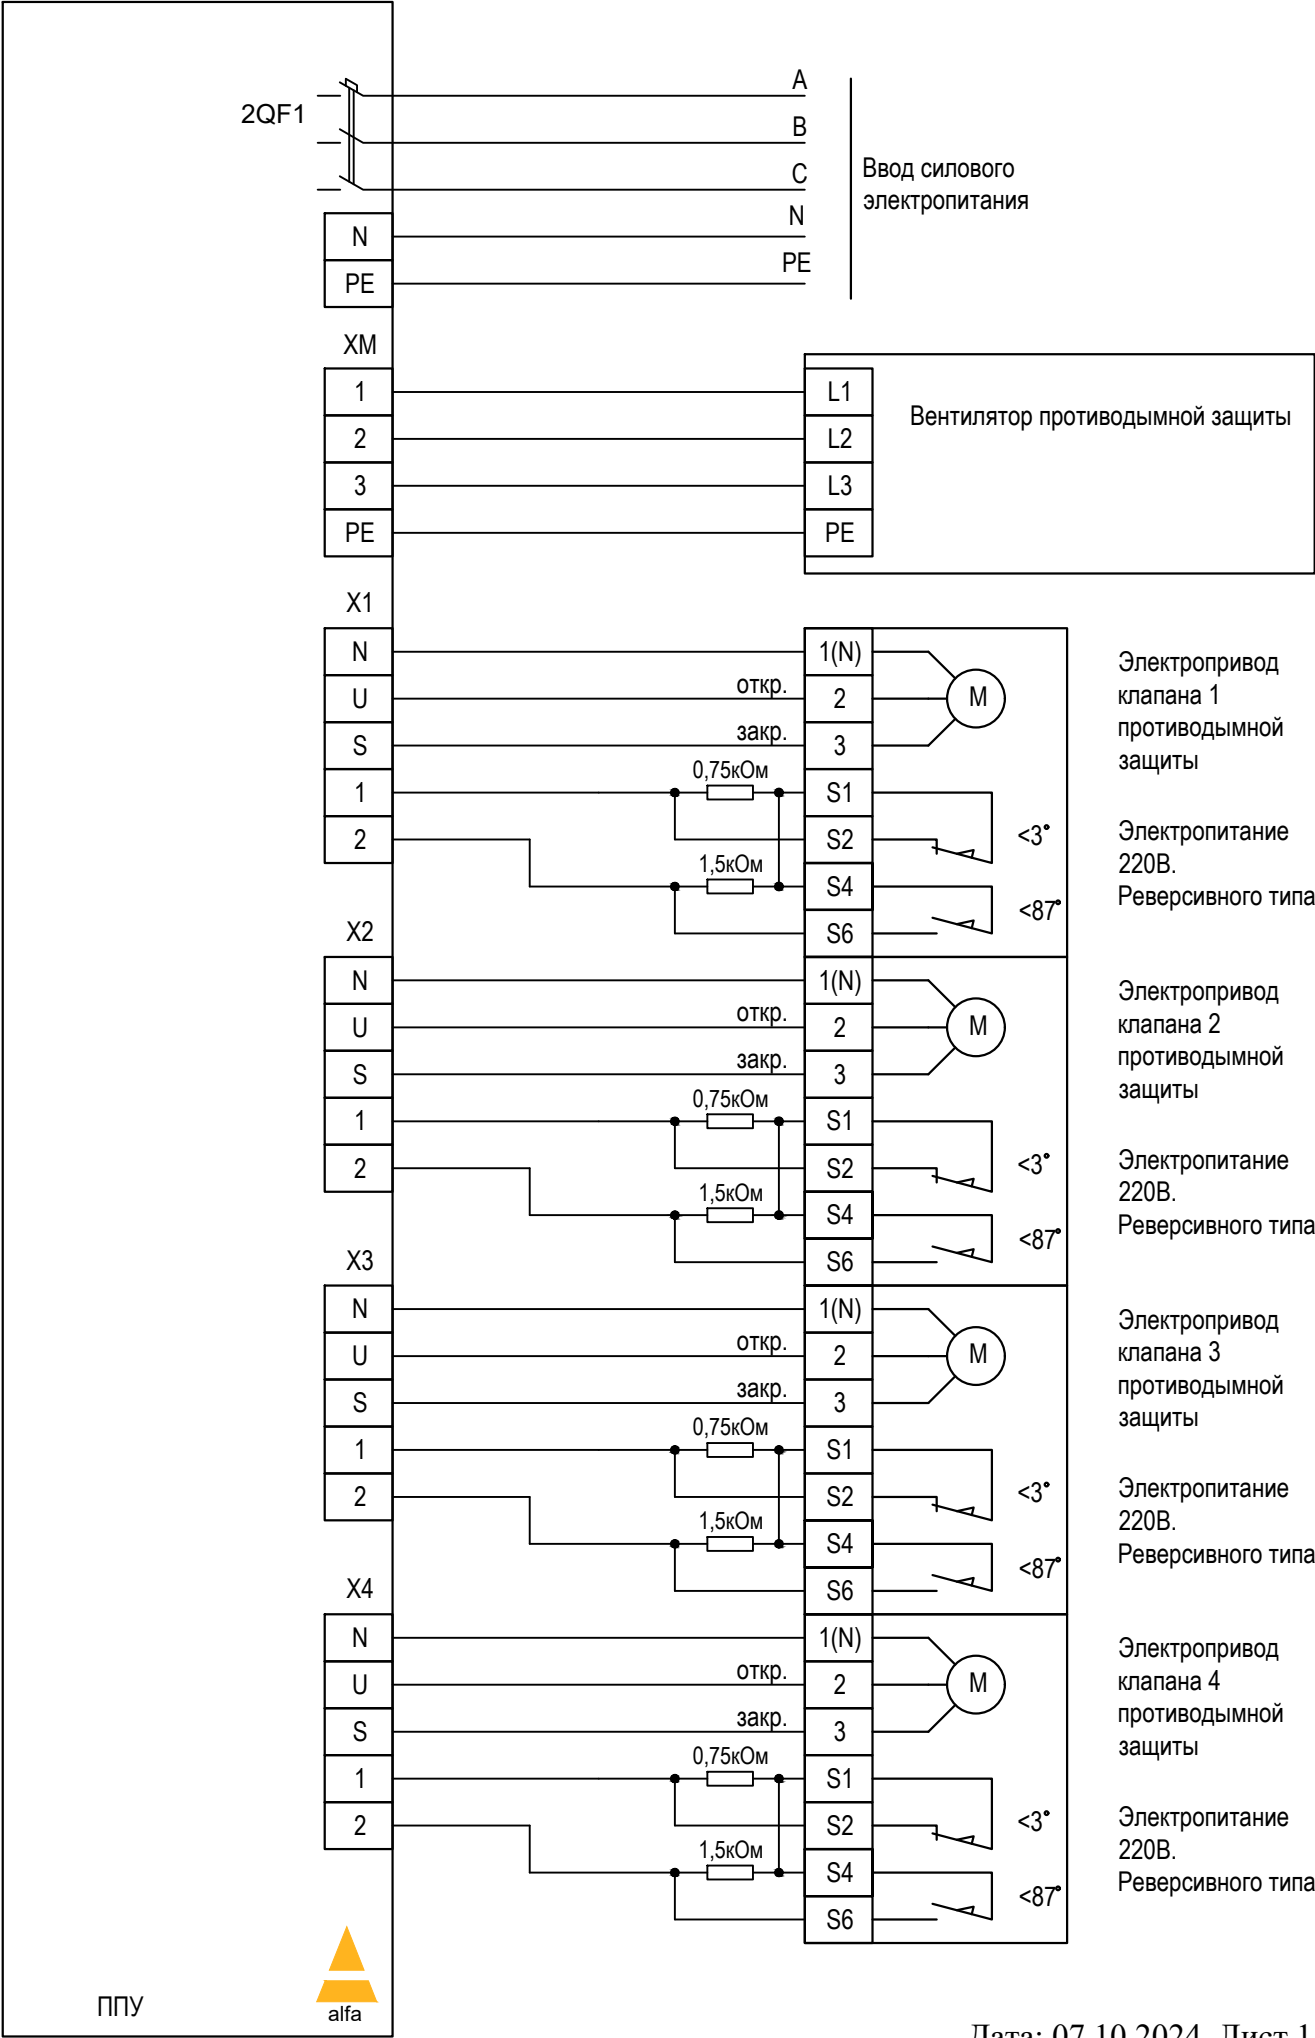

ППУ FPS06-M-XXX. Схема внешних подключений.

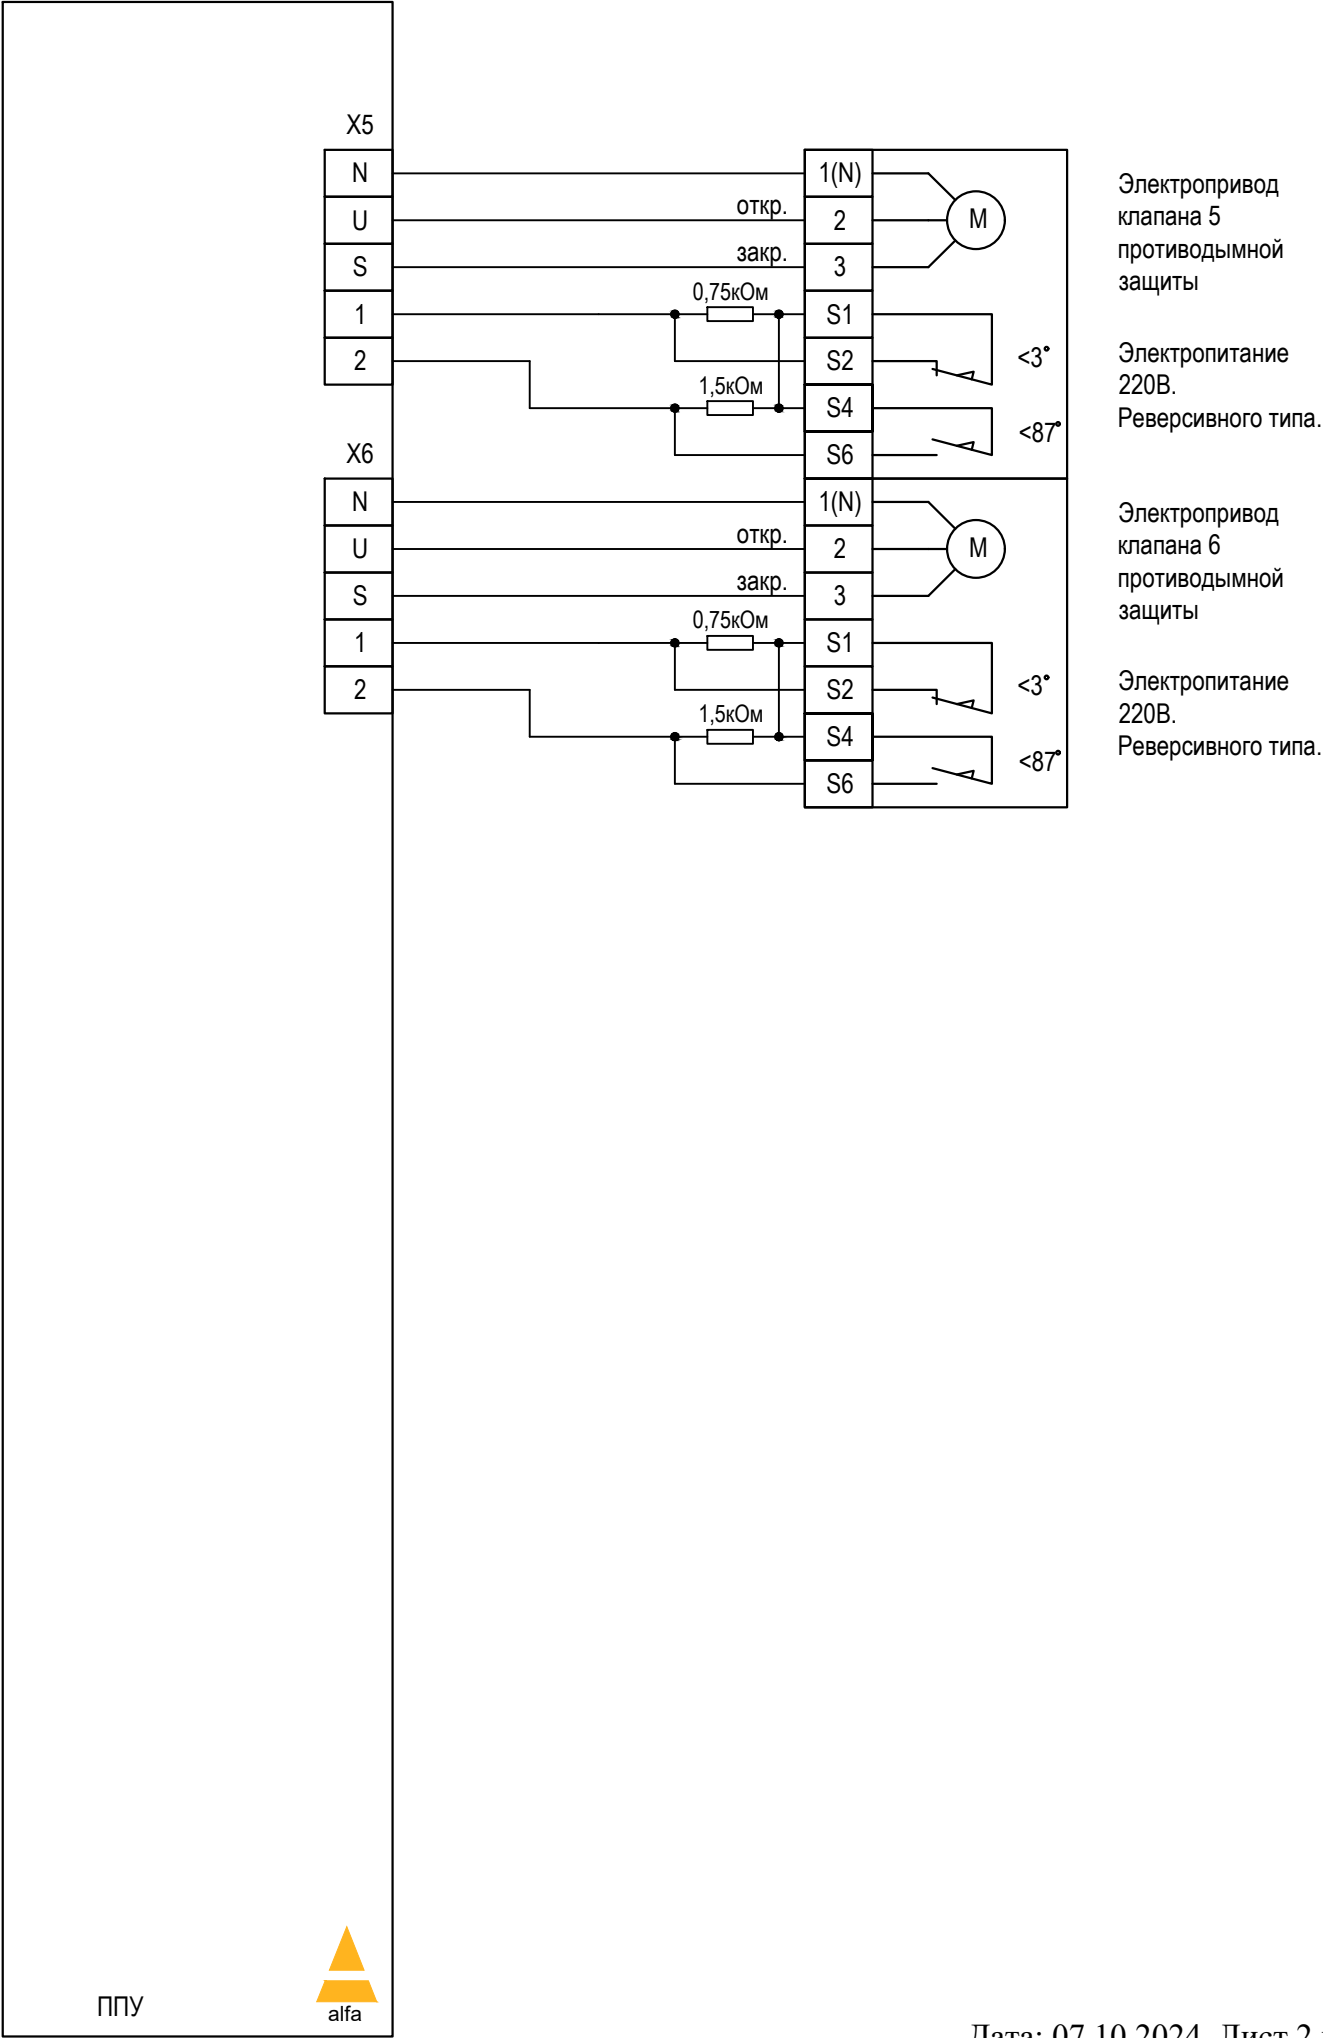

ППУ FPS06-M-XXX. Схема внешних подключений.

