



ППУ FPS09-M-XXX. Схема внешних подключений.

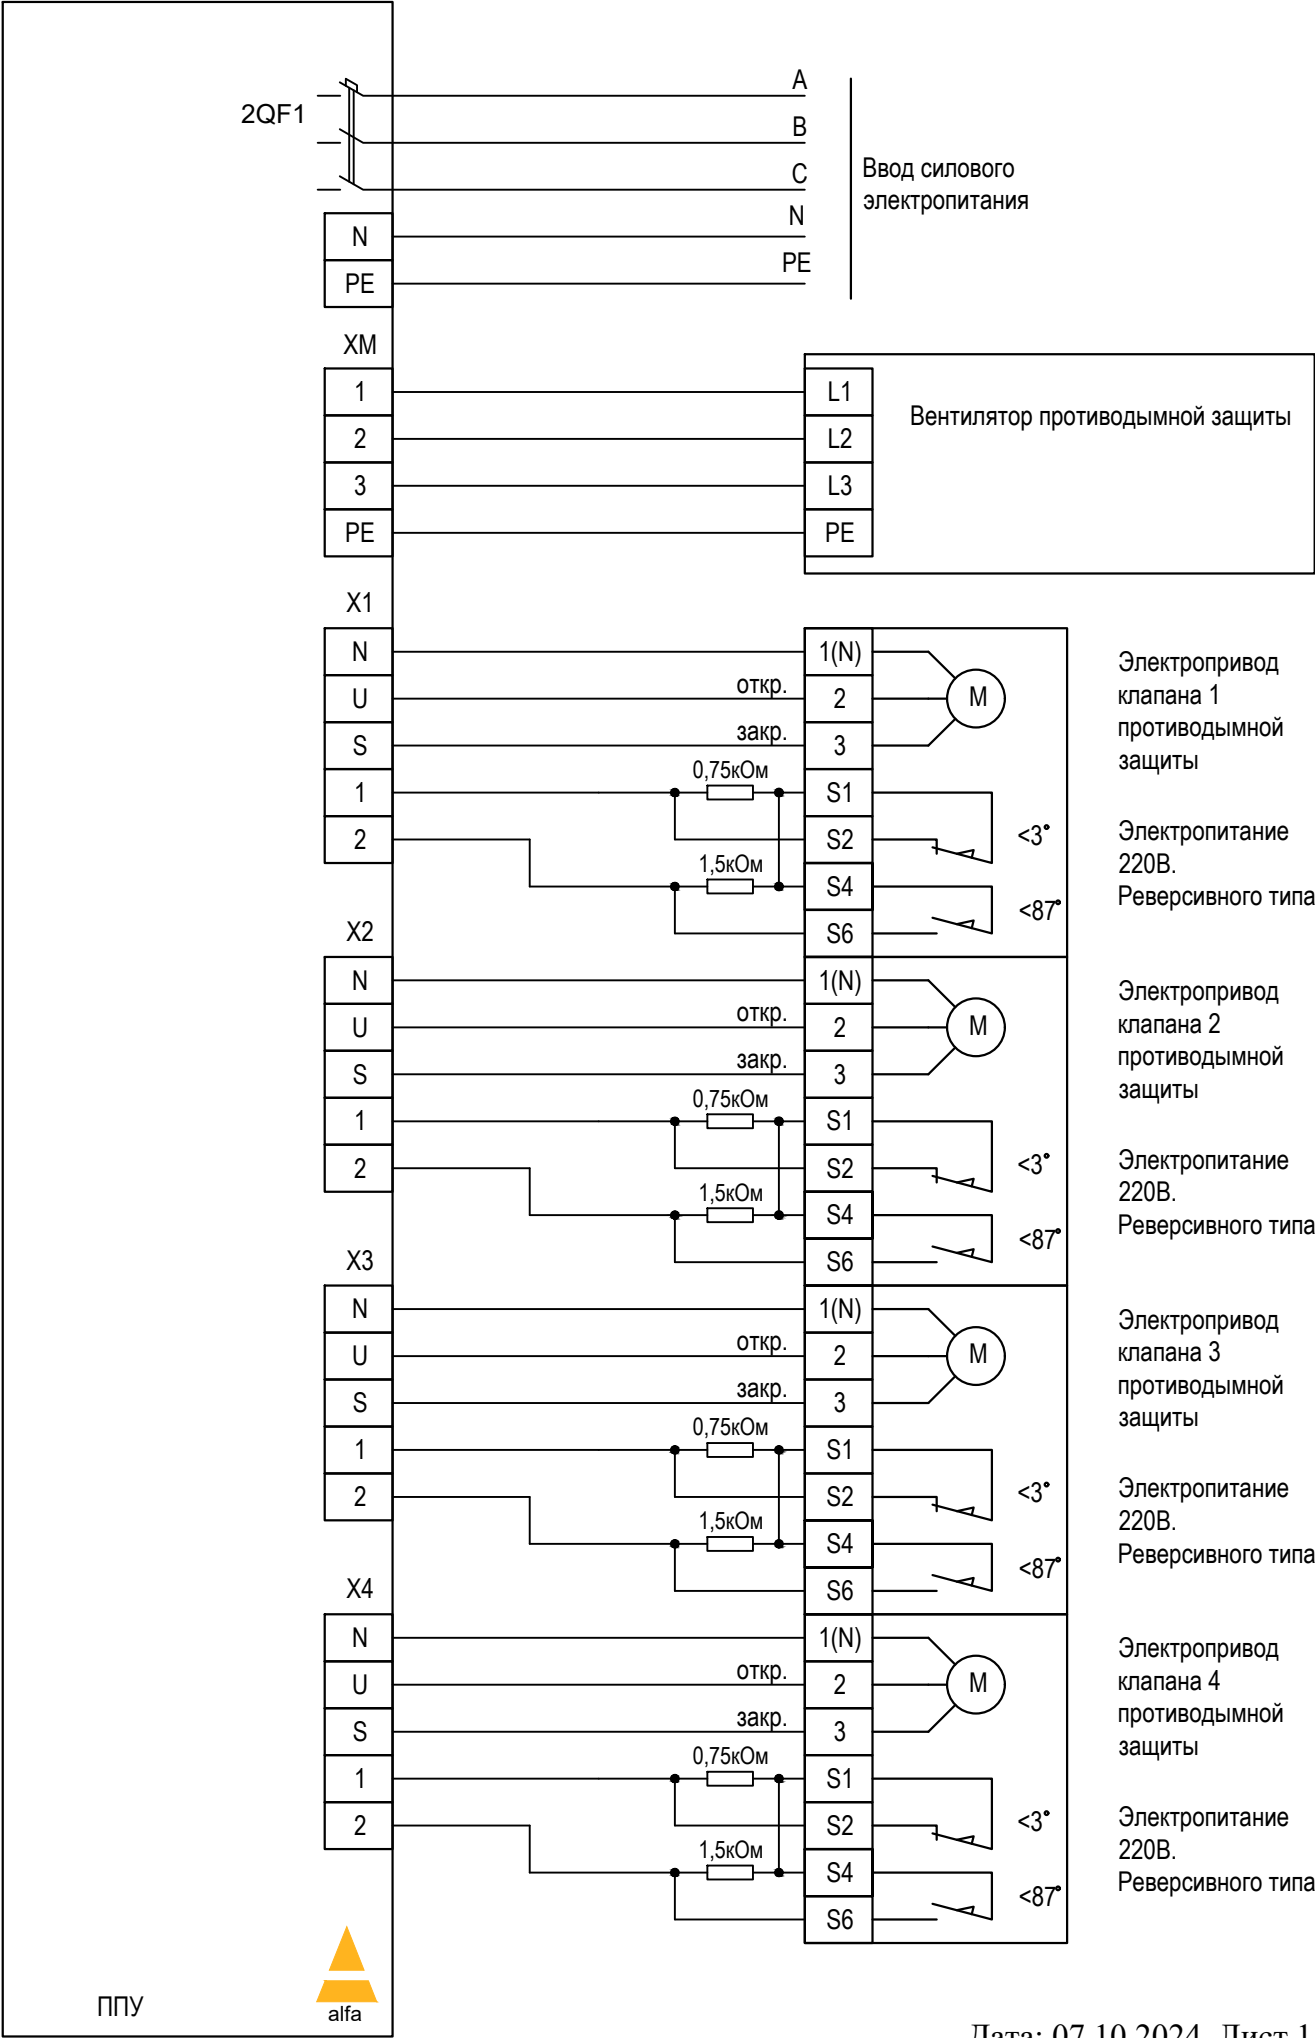

ППУ FPS09-M-XXX. Схема внешних подключений.

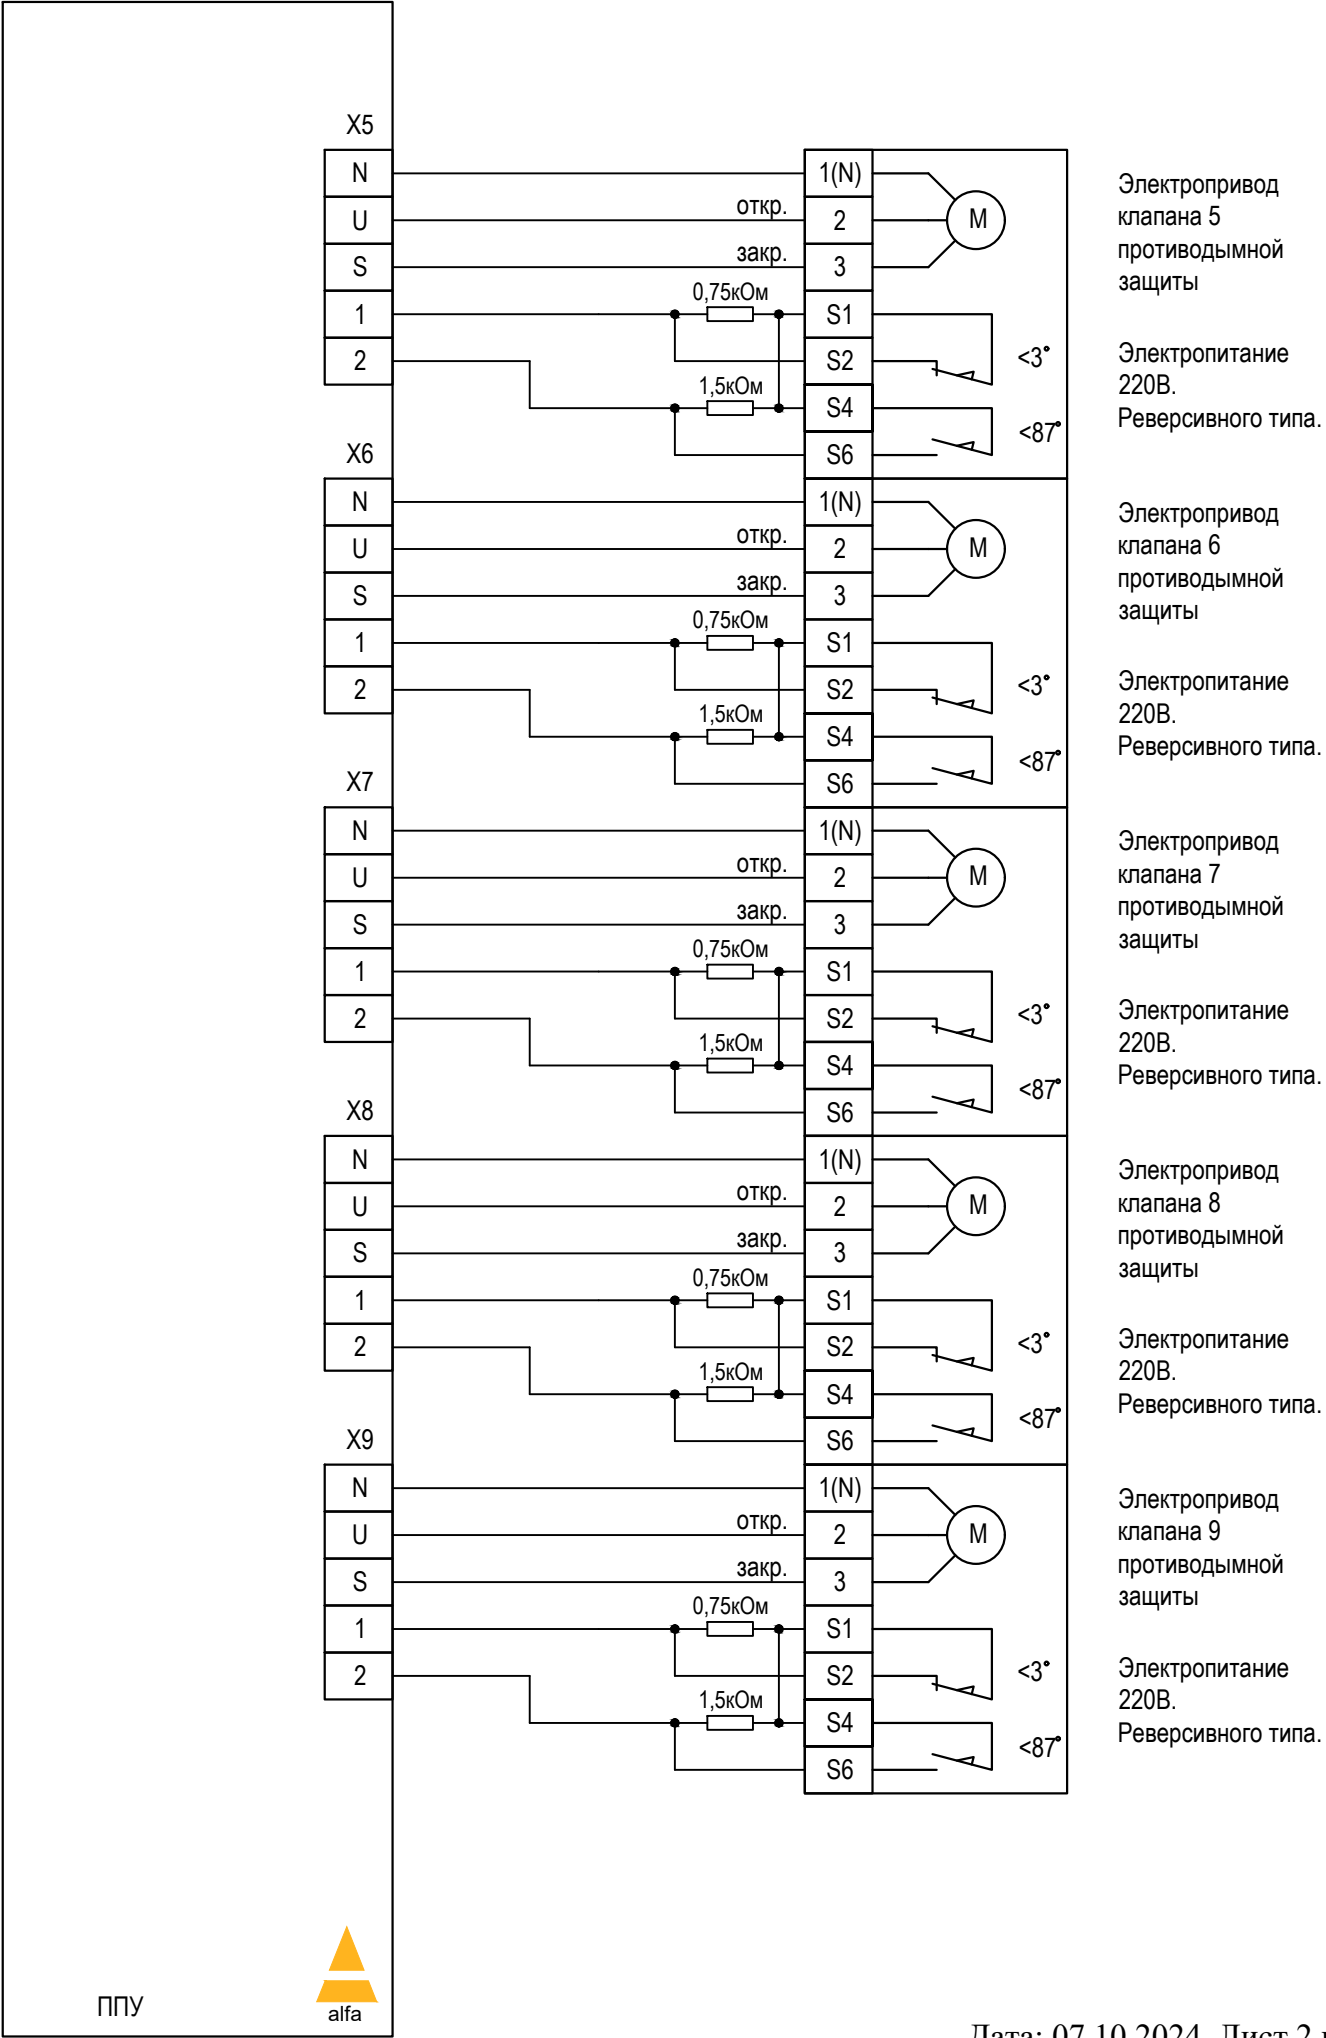

ППУ FPS09-М-XXX. Схема внешних подключений.

