




# ППУ FPS18-M-XXX. Схема внешних подключений.

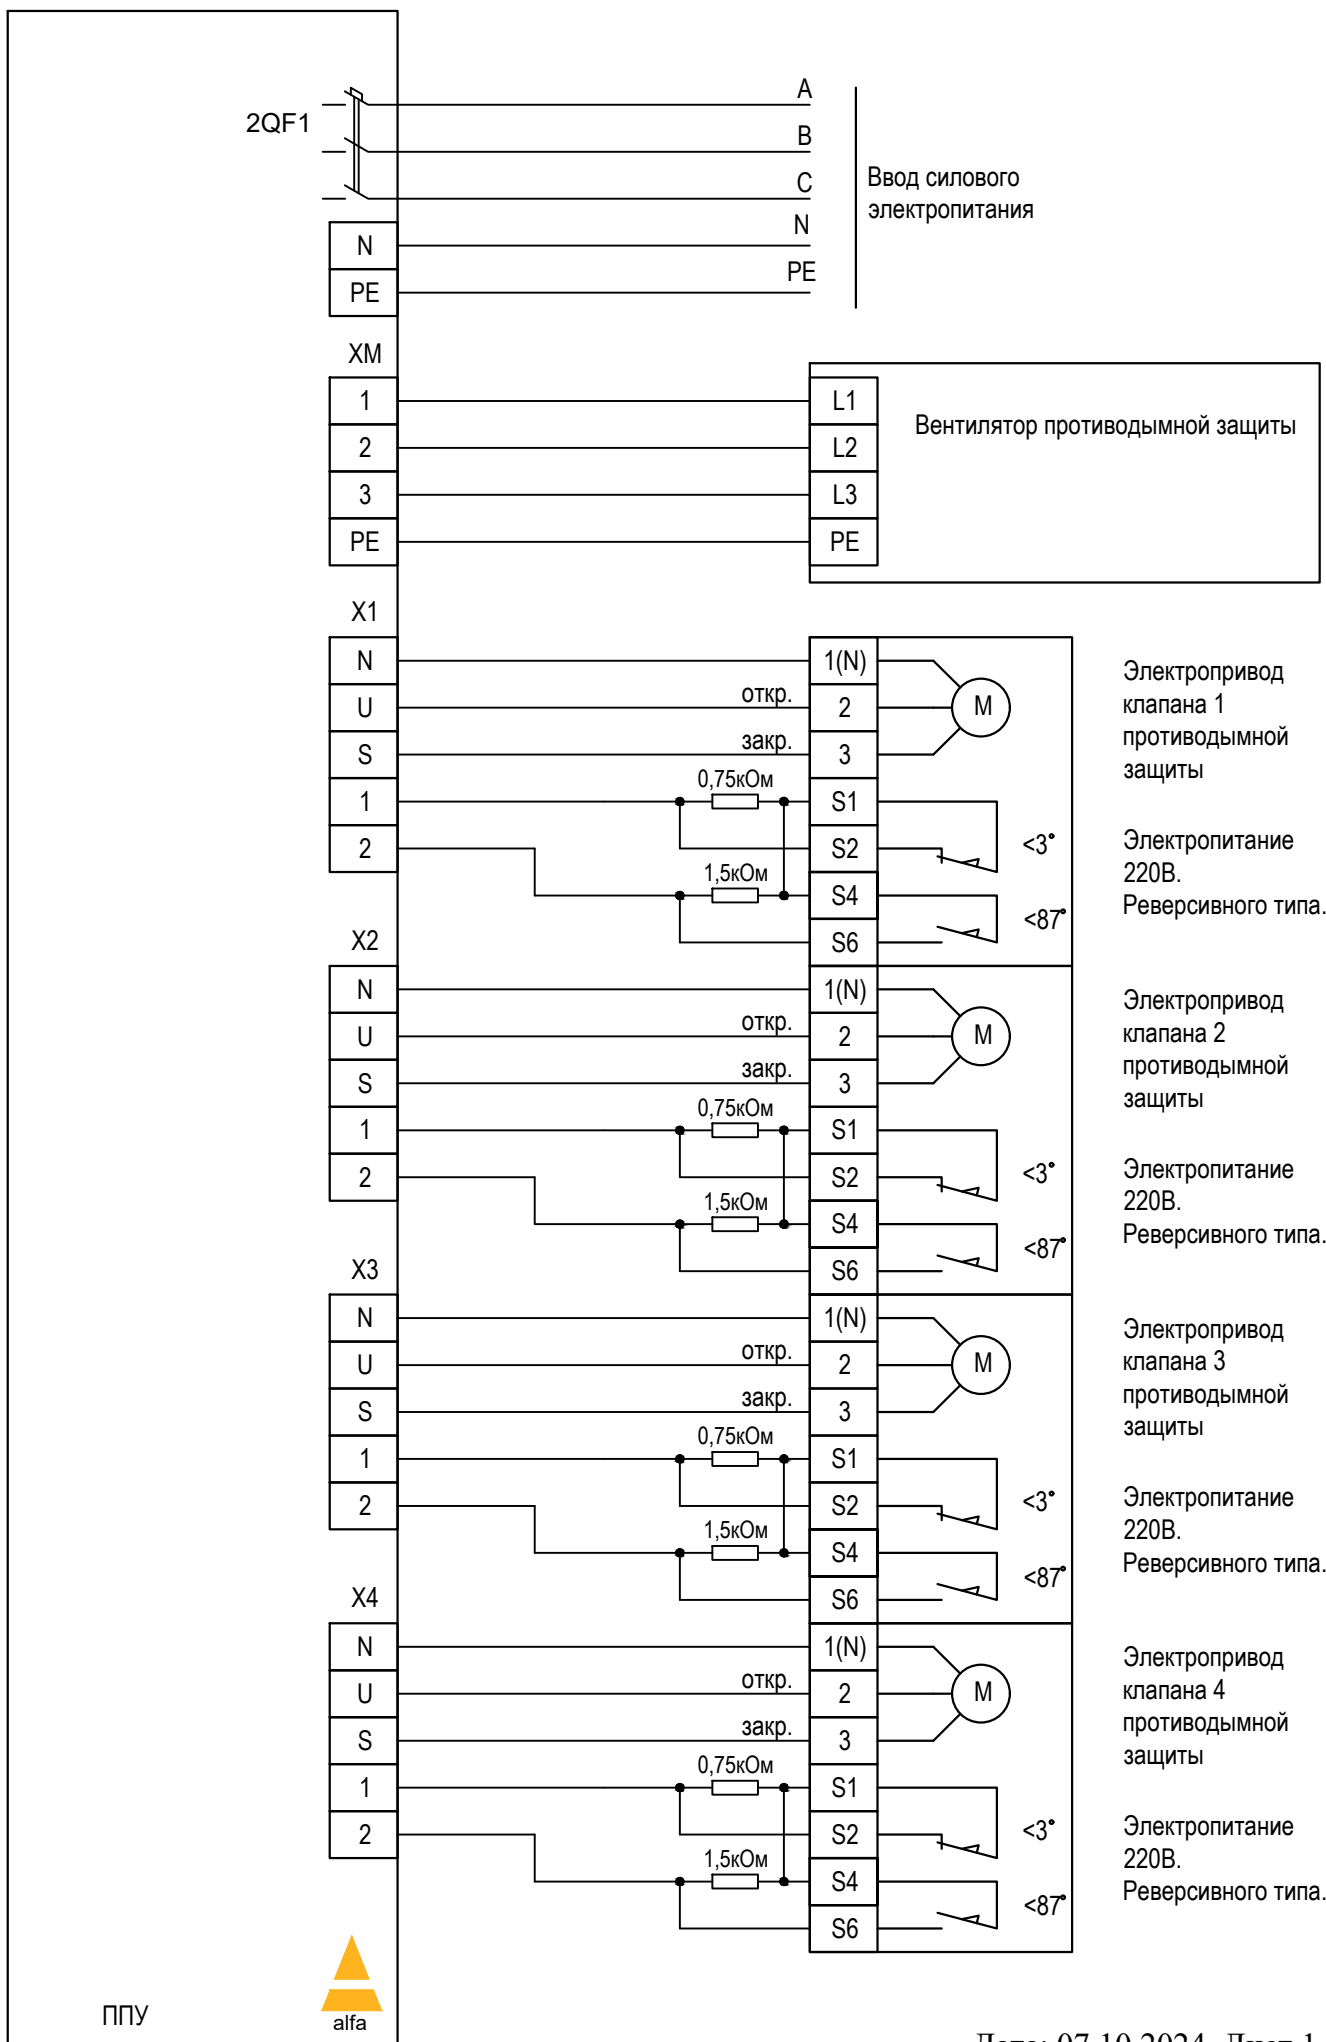


# ППУ FPS18-M-XXX. Схема внешних подключений.

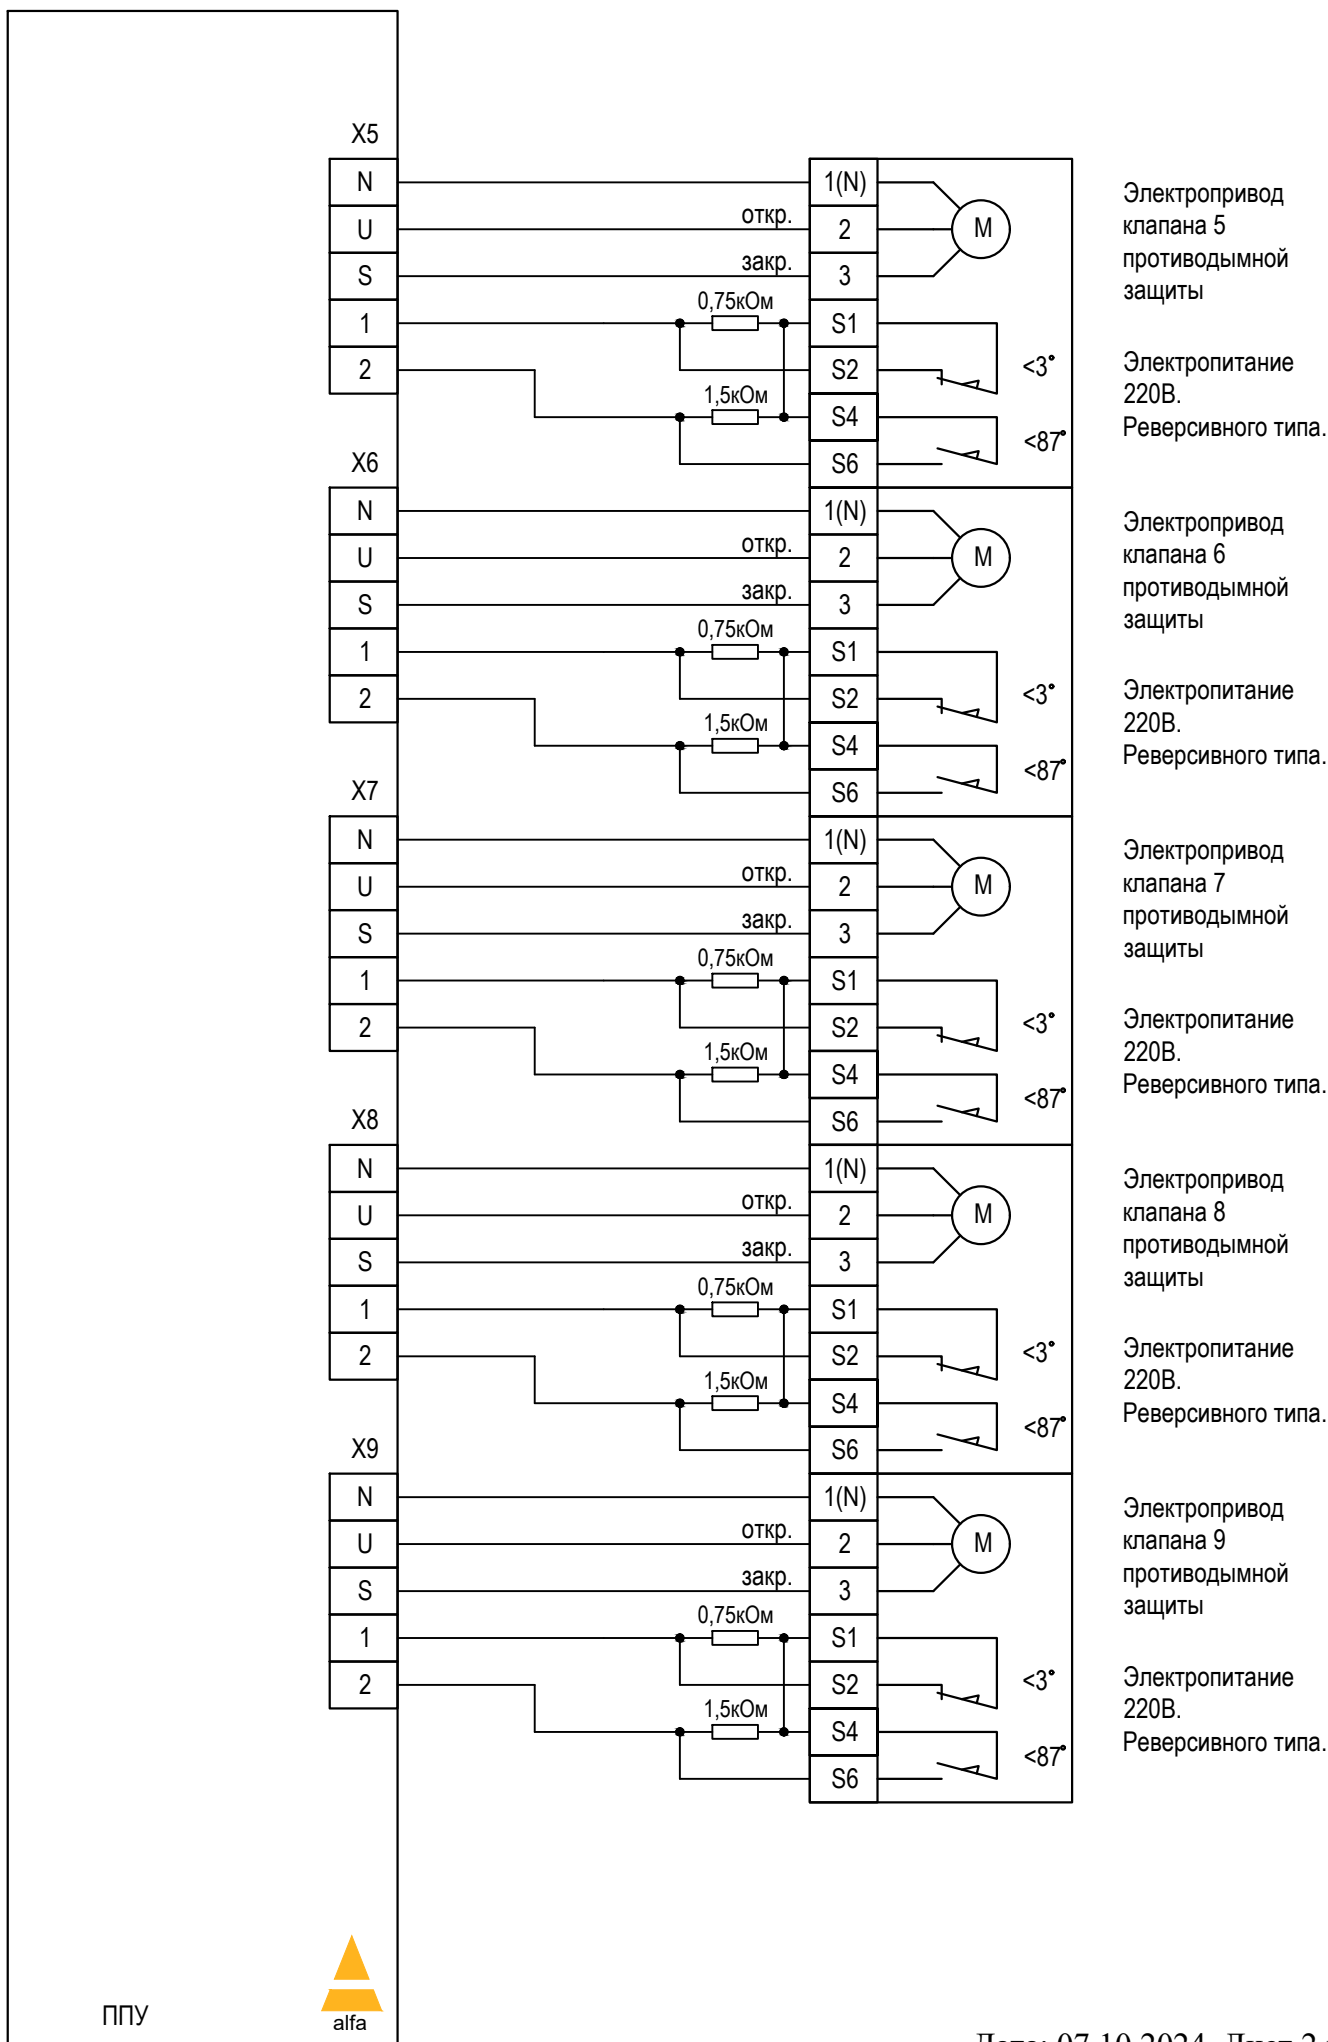

# ППУ FPS18-M-XXX. Схема внешних подключений.

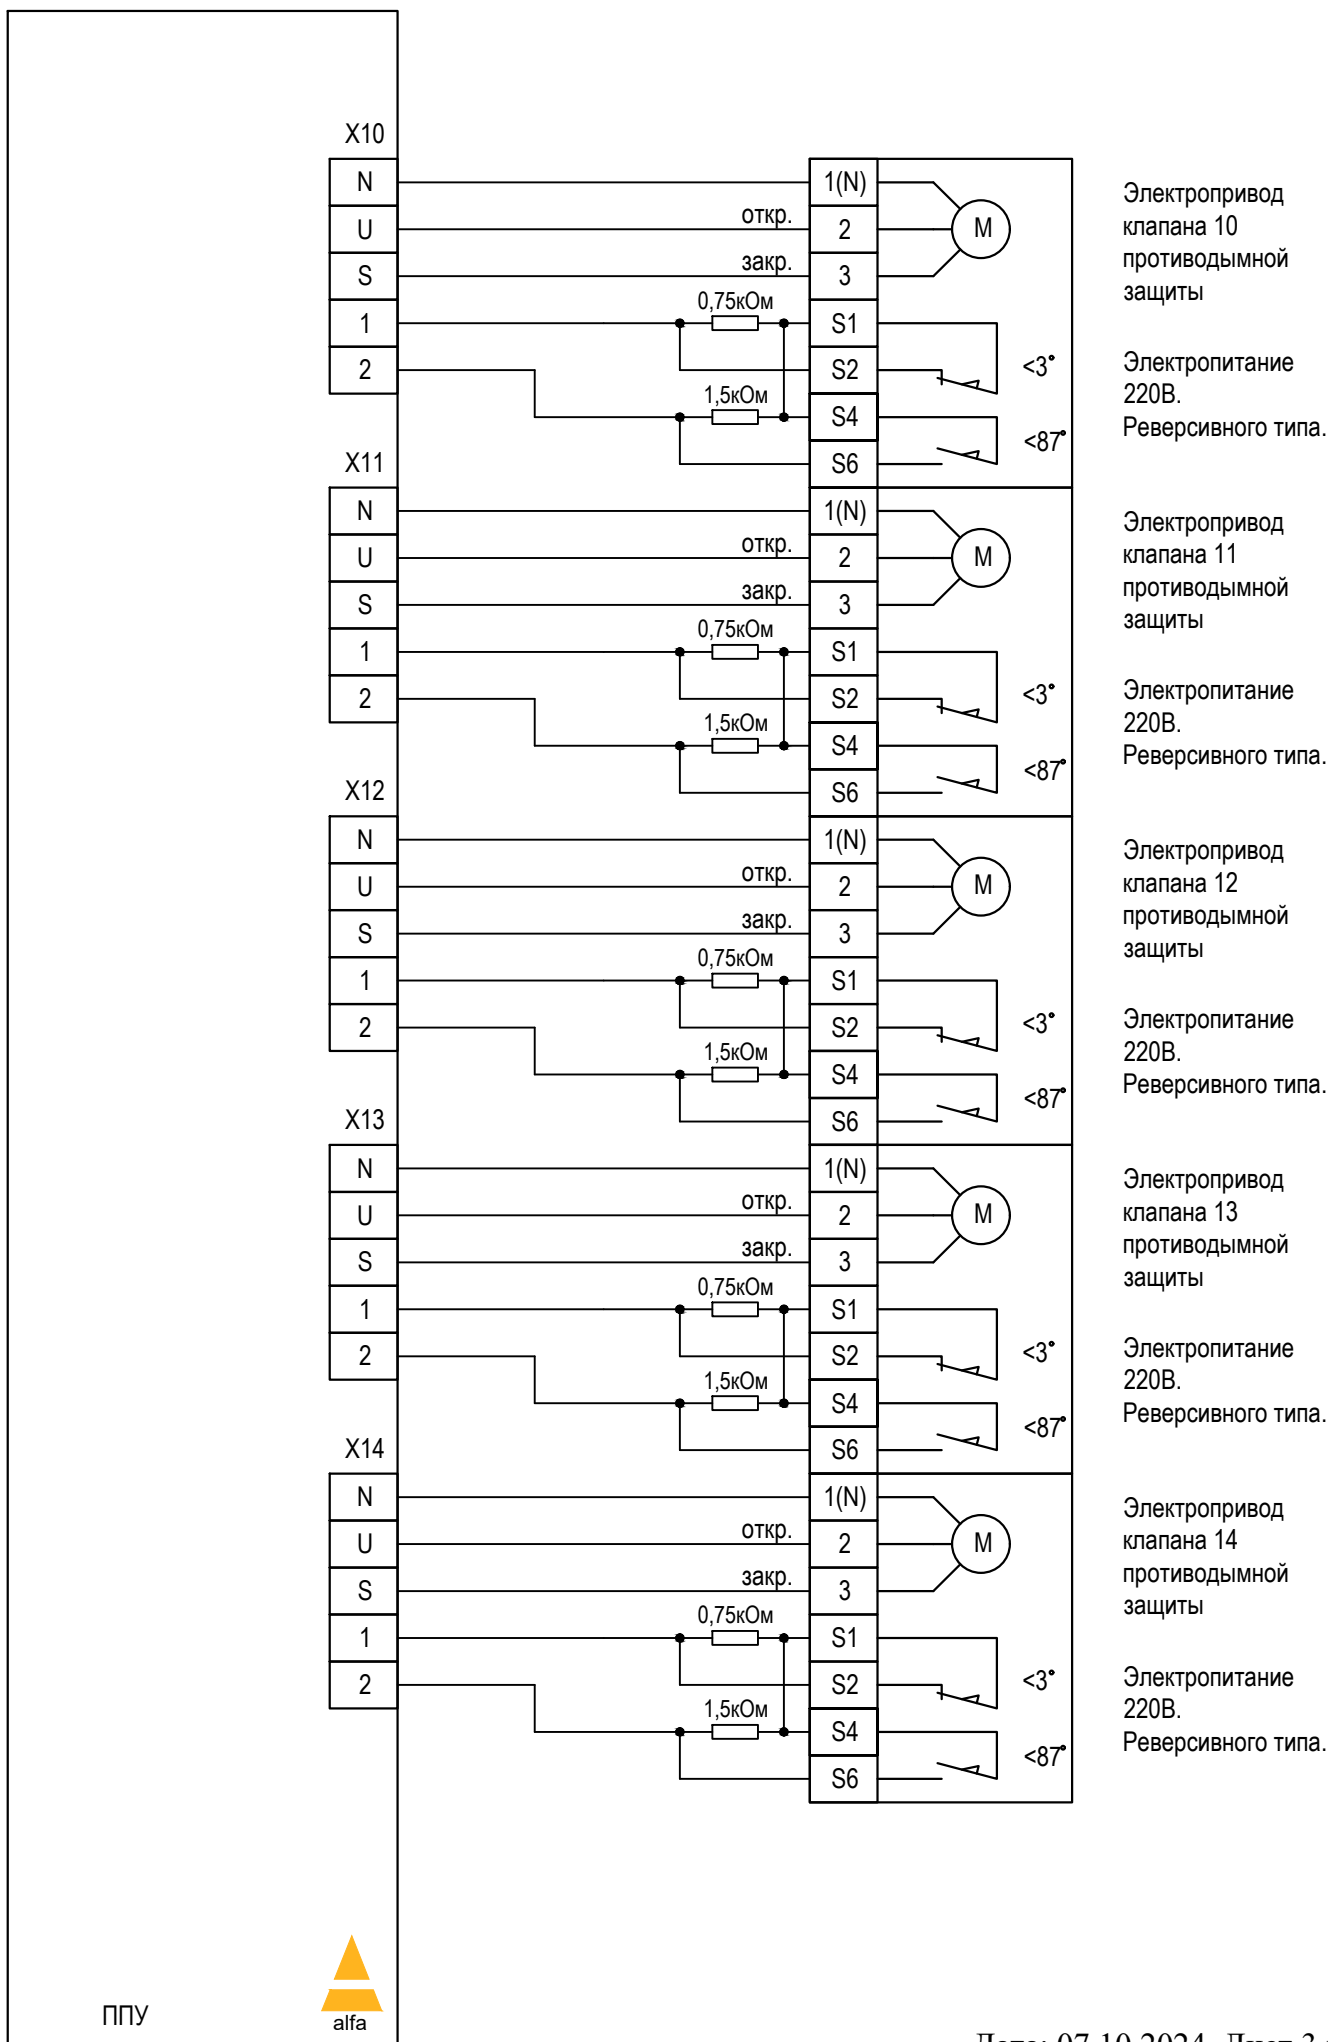

# ППУ FPS18-M-XXX. Схема внешних подключений.

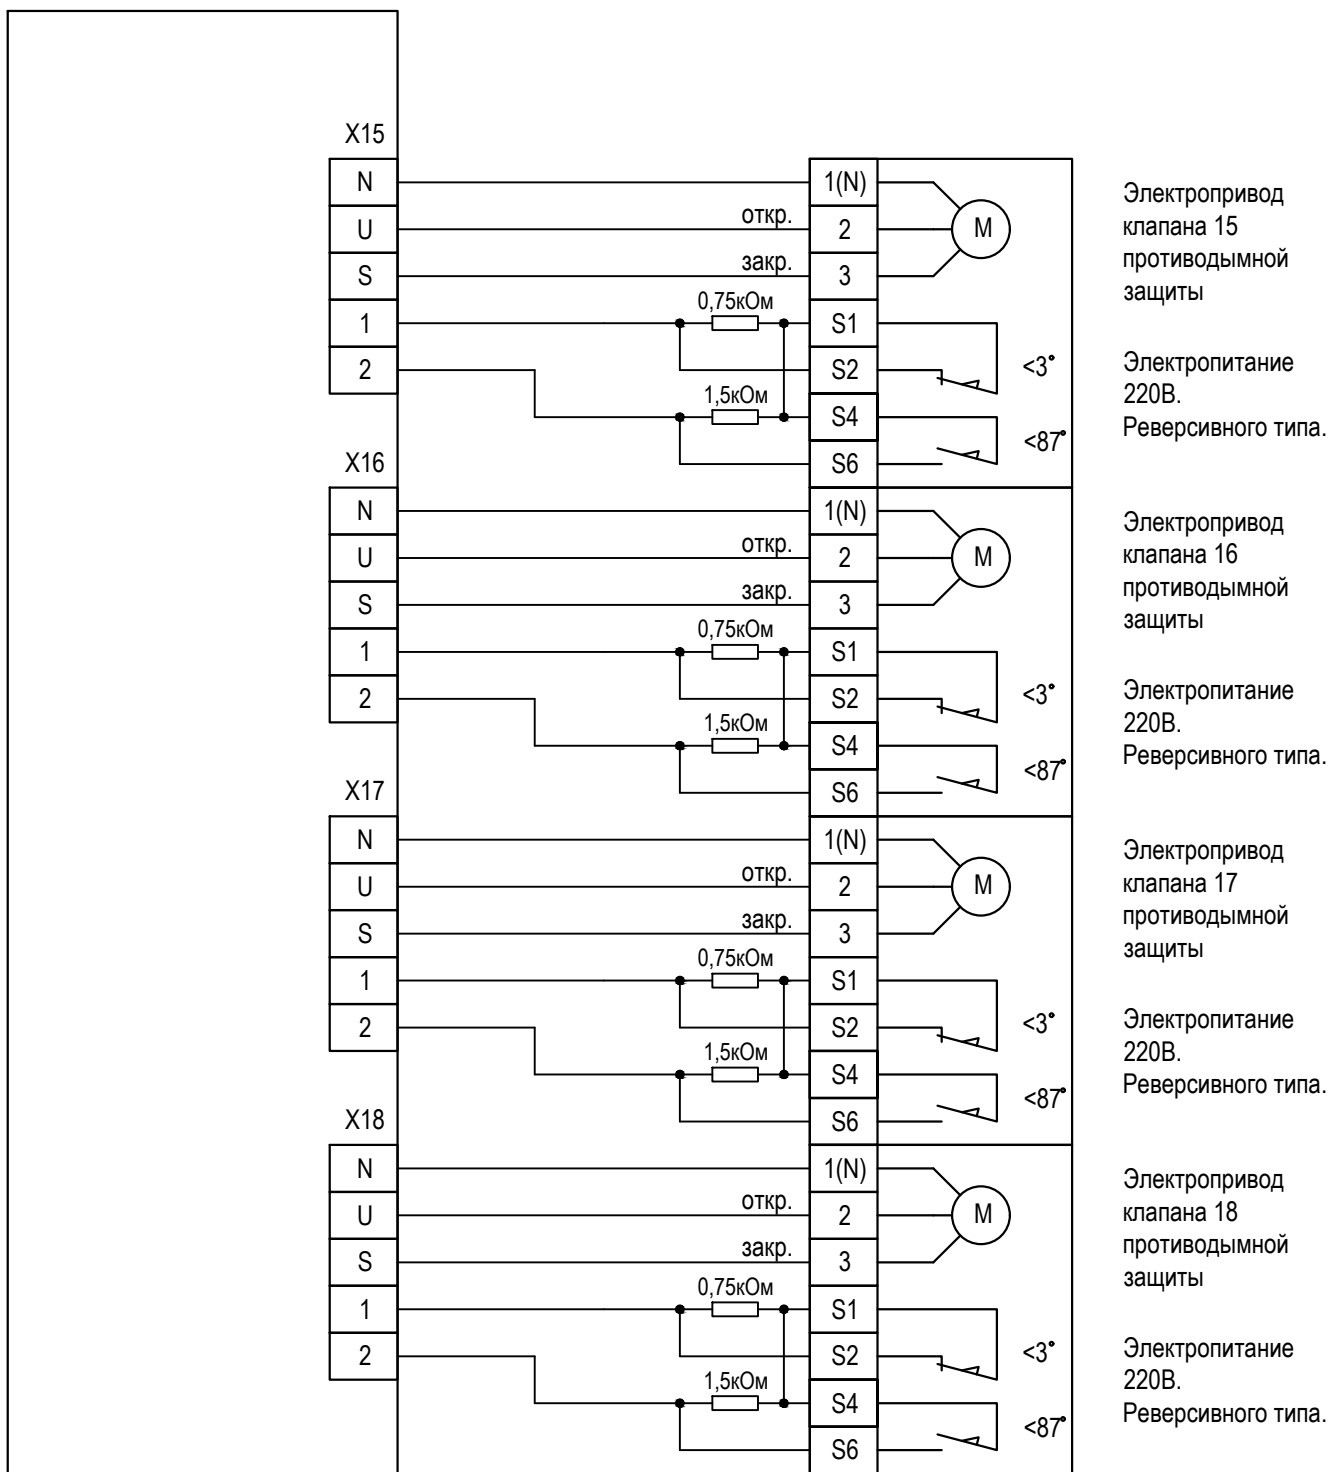

# ППУ FPS18-M-XXX. Схема внешних подключений.

